
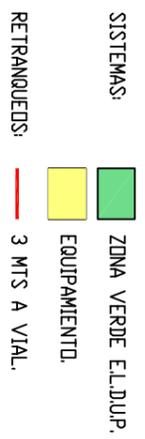
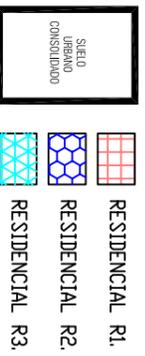


MANZANA	PARCELA	ORDEN.	SUPERFICIE	Nº VIV.
1	1.1	R1	1.790,00	12
1	1.2	EQUIP.	250,00	
2	2.1	R2	487,12	4
2	2.2	R3	448,50	8
2	2.3	ZV	547,50	
VIARDO			1.776,88	
TOTAL			5.3000,00	24

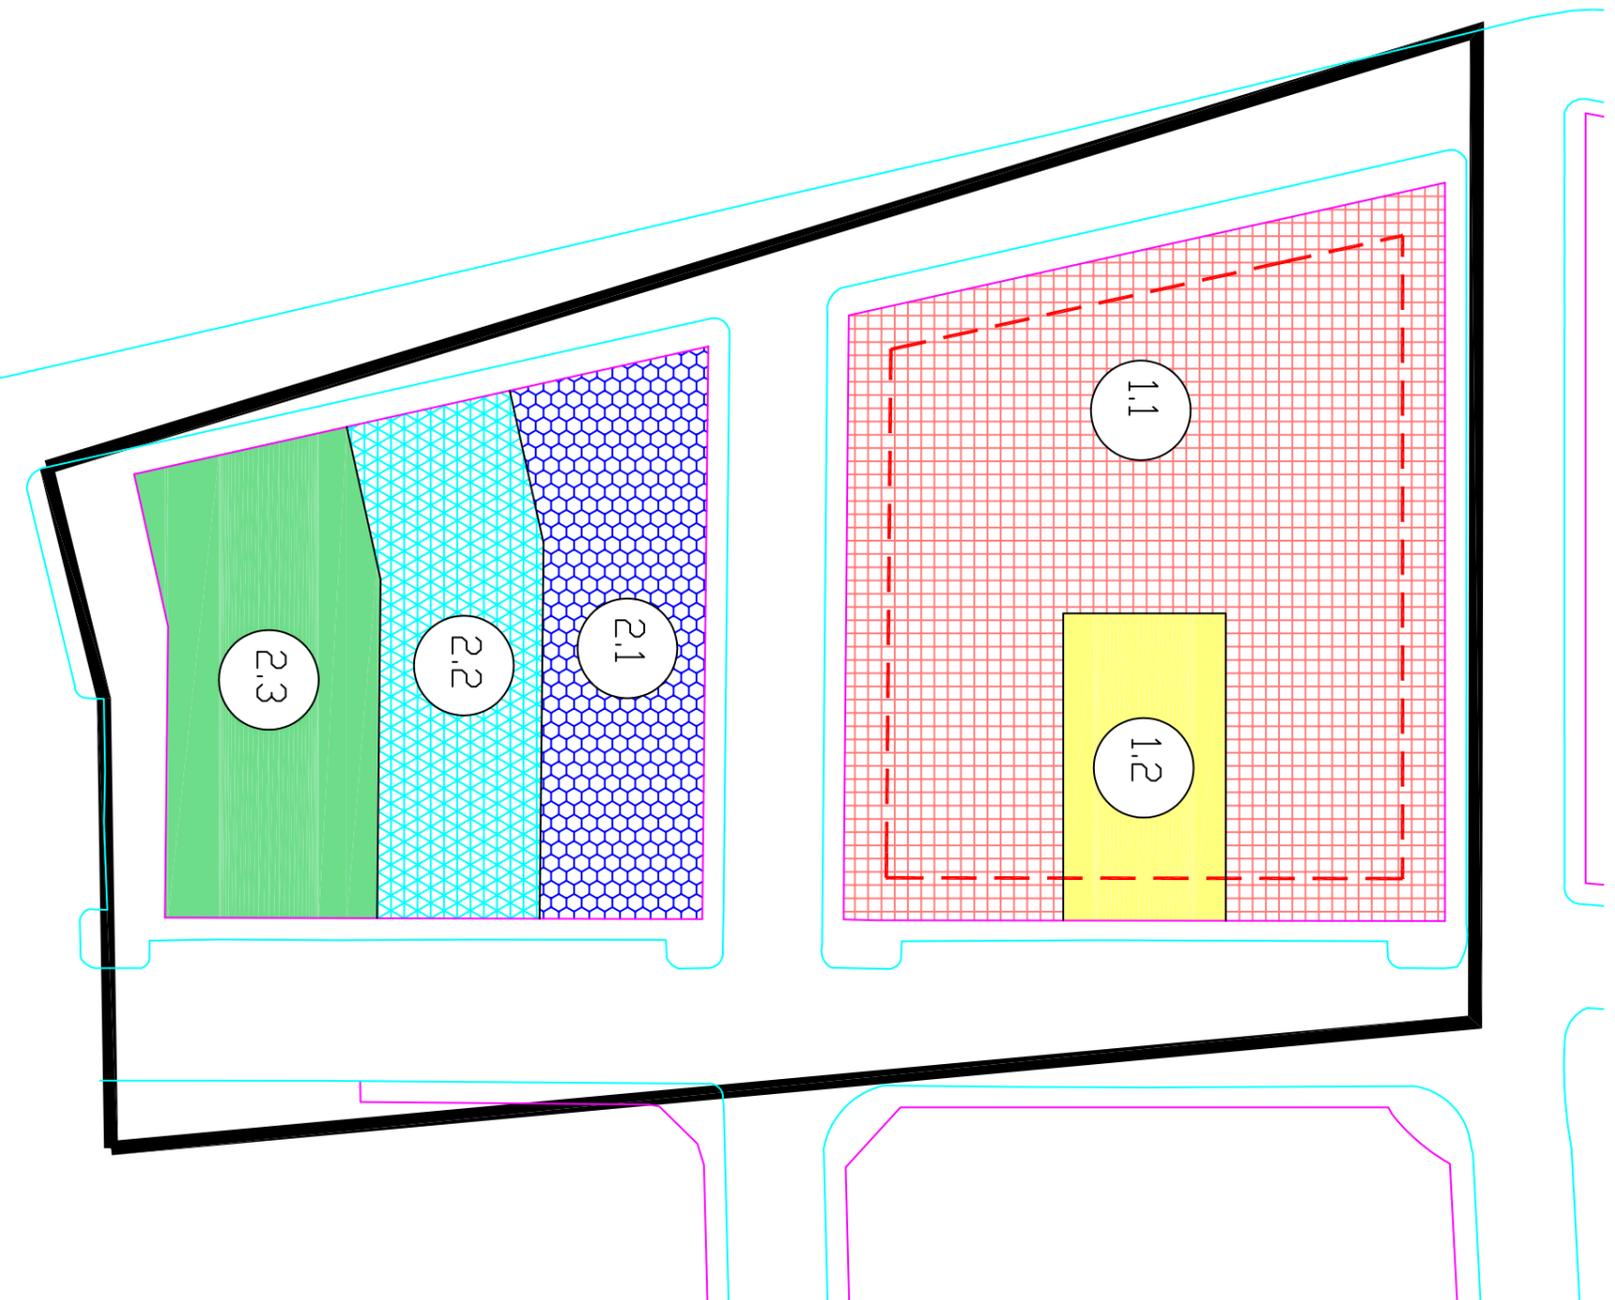

ANEXO 1: NORMATIVA DE PLANEAMIENTO APROBADO Y EJECUTADO PROVENIENTE DE LA NORMATIVA ANTERIOR

EXCMO. AYUNTAMIENTO DE HUERCAL - OVERA	PLAN GENERAL DE ORDENACIÓN URBANÍSTICA		PLAN PARCIAL AREA 1.1 ZONIFICACION Y PARCELACION	ESCALA 1/500
JUAN JOSÉ SUÁREZ MUÑOZ	INGENIERO DE CARRETERAS	INGENIERO DE CARRETERAS	1	ENERO 2007