



PERFIL LONGITUDINAL ENCAUZAMIENTO RAMBLA

ESCALAS { HORIZONTAL = 1000, VERTICAL = 500

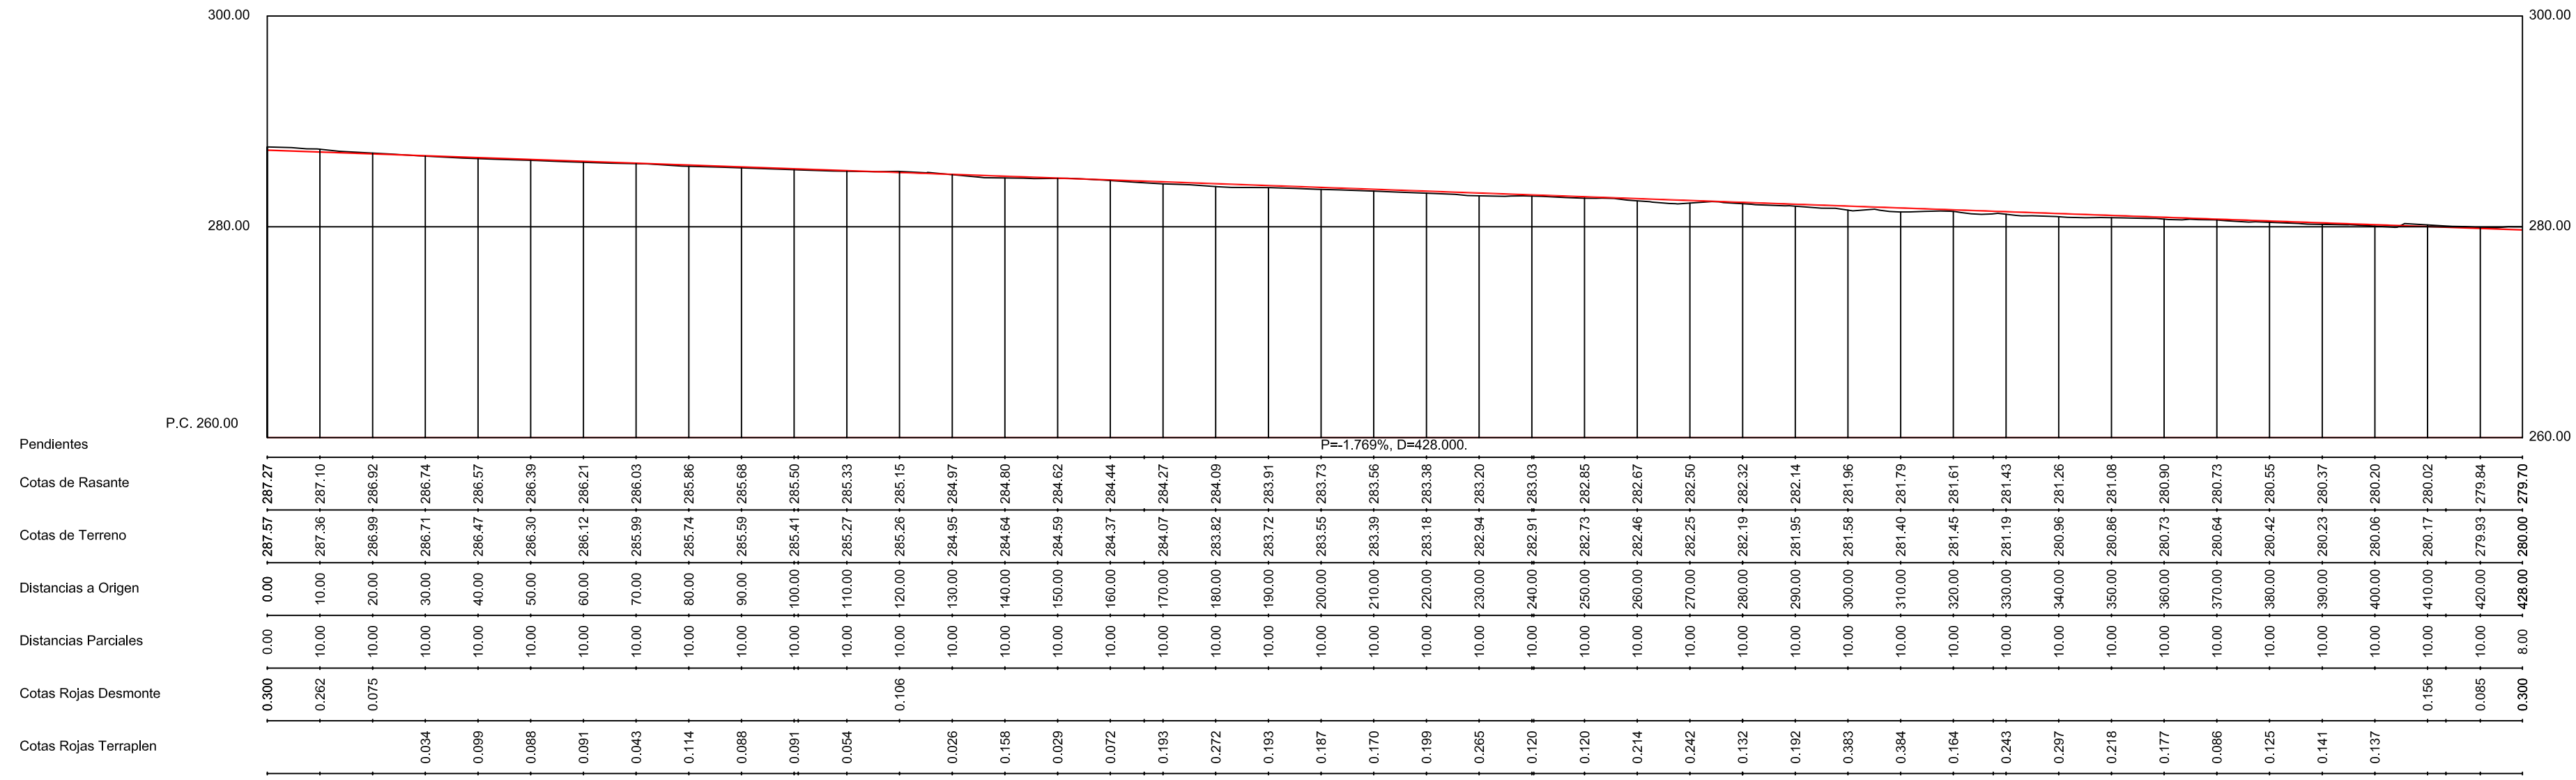


PERFIL LONGITUDINAL CALLE A

ESCALAS { HORIZONTAL = 1000, VERTICAL = 500

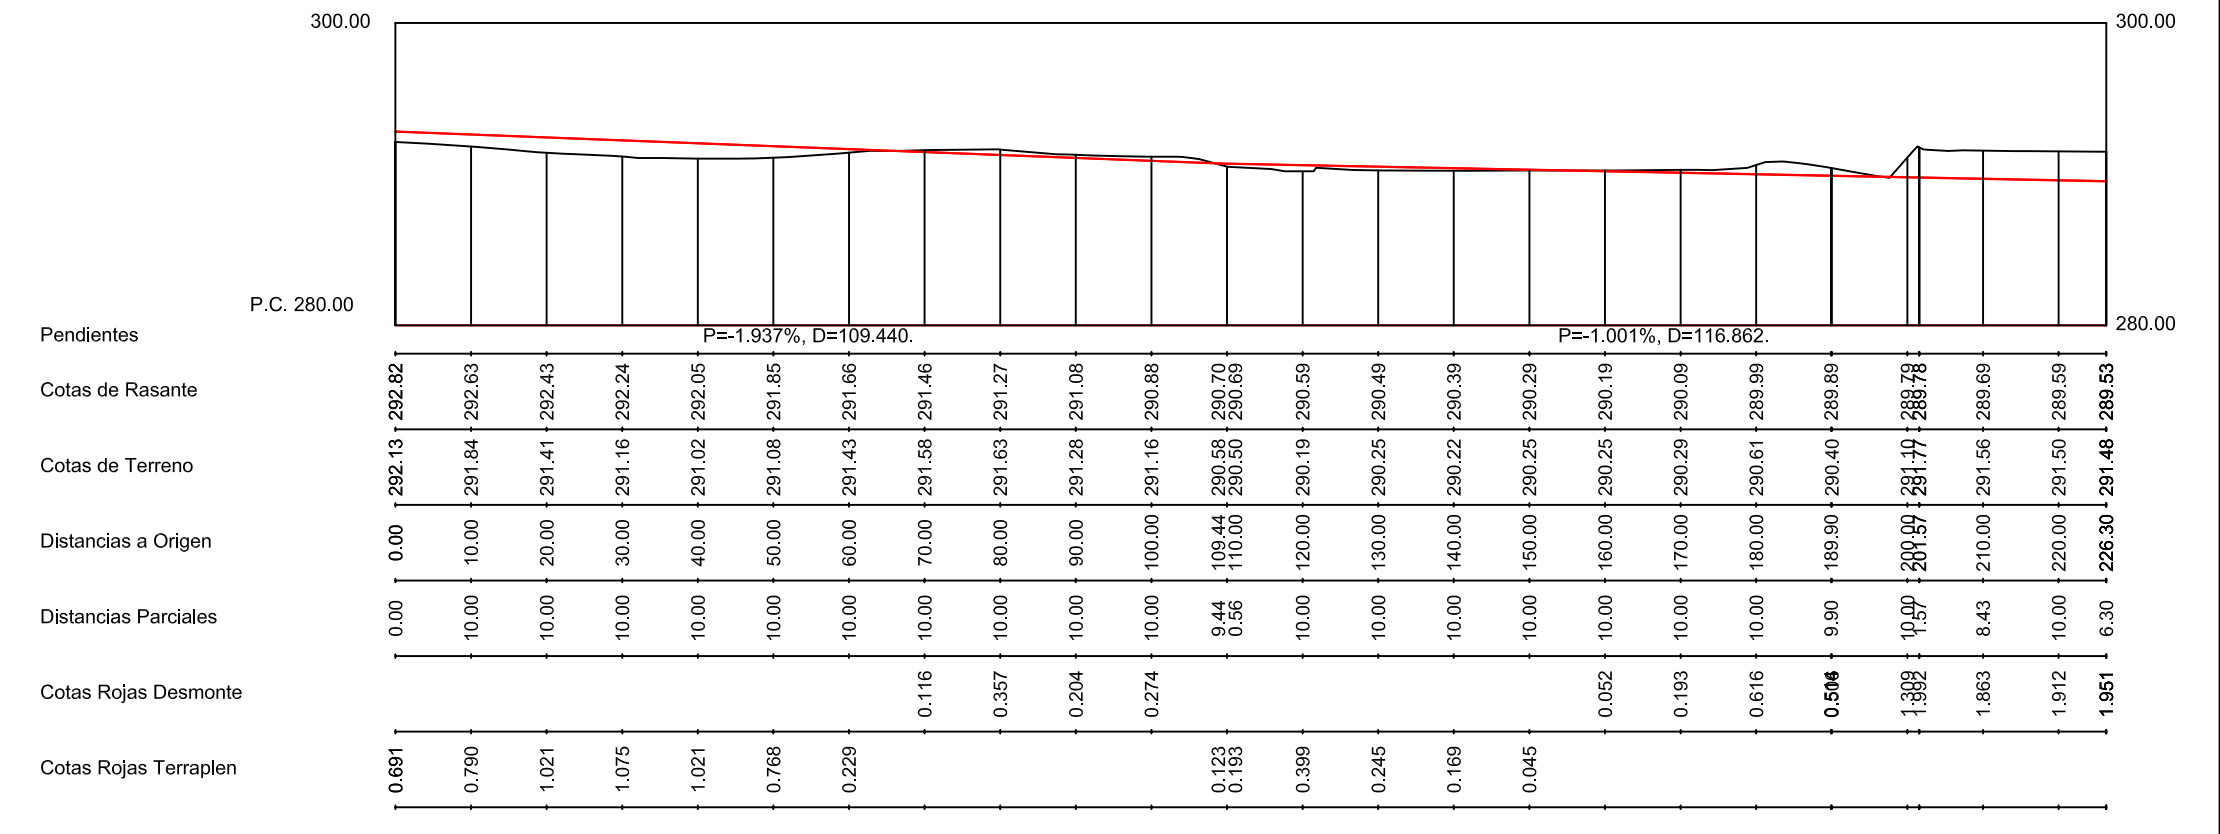


PERFIL LONGITUDINAL CALLE B Y C

ESCALAS { HORIZONTAL = 1000, VERTICAL = 500

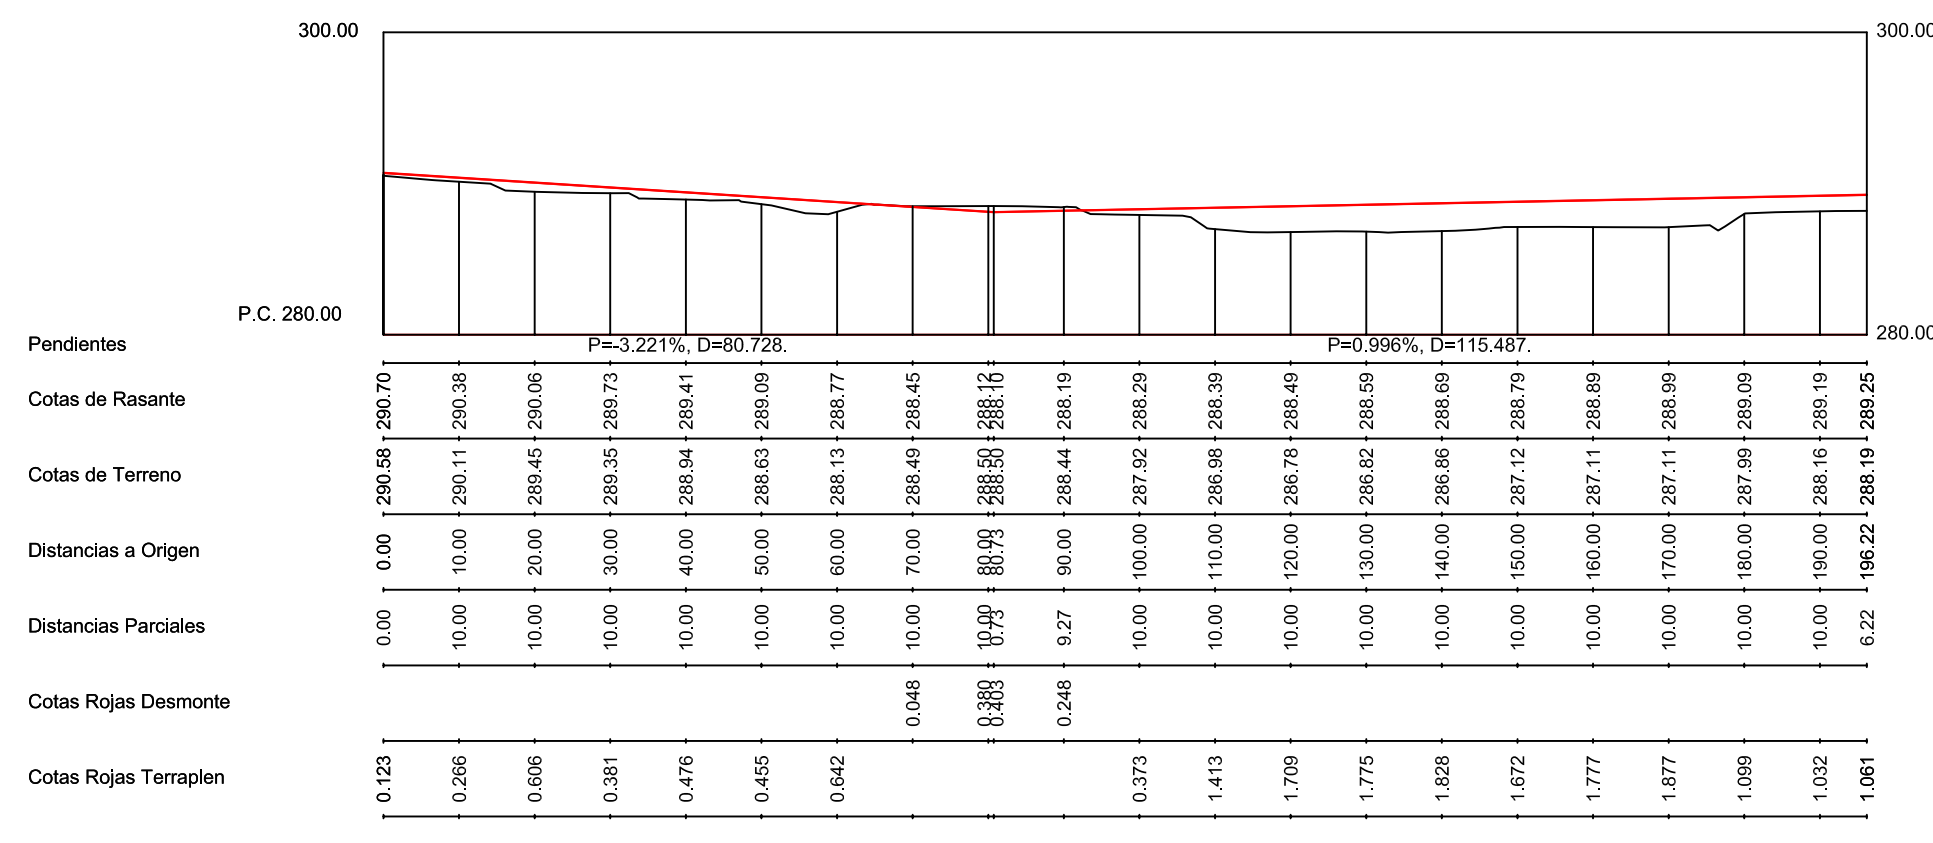


PERFIL LONGITUDINAL CALLE D

ESCALAS { HORIZONTAL = 1000, VERTICAL = 500

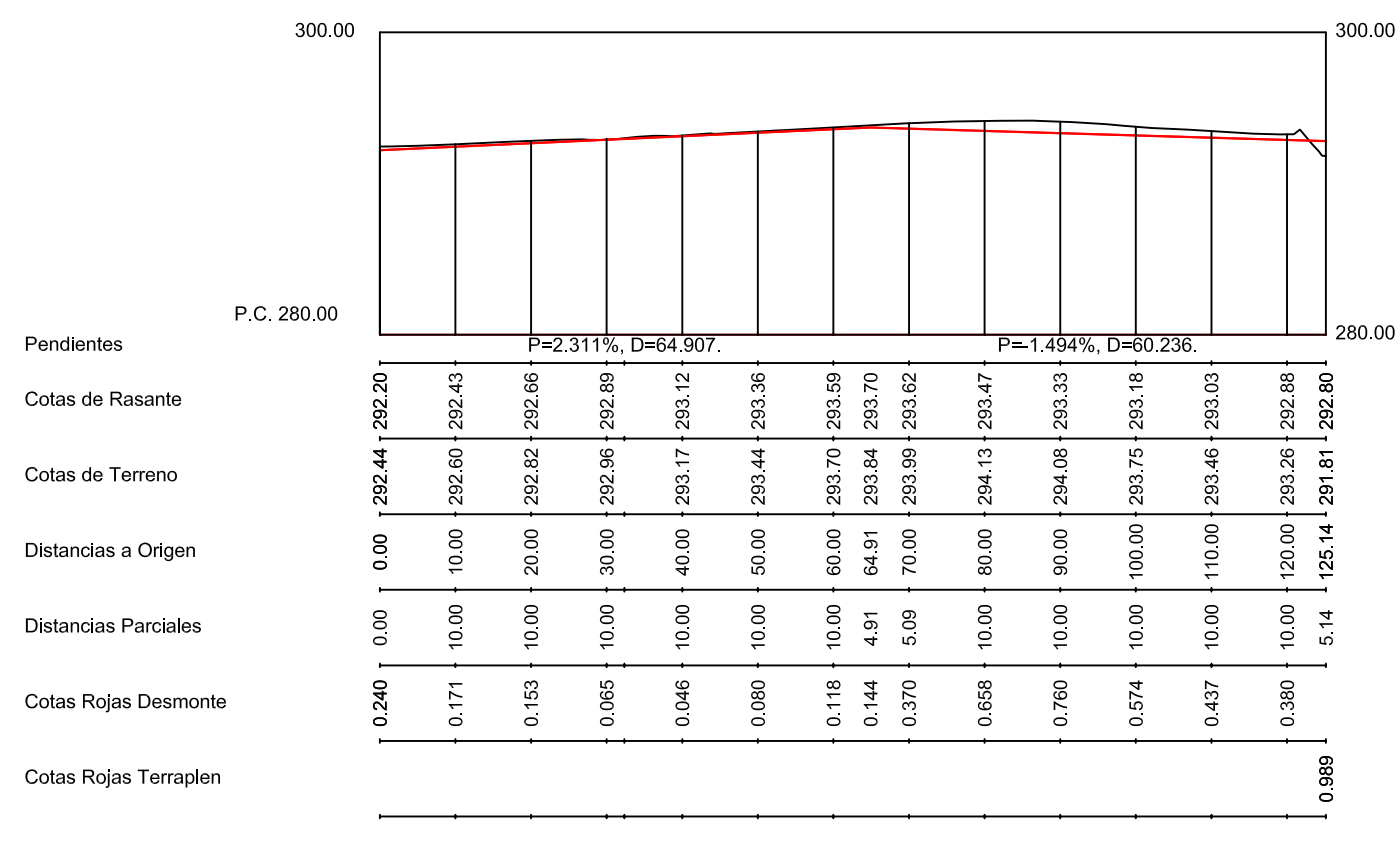


PERFIL LONGITUDINAL CALLE E

ESCALAS { HORIZONTAL = 1000, VERTICAL = 500

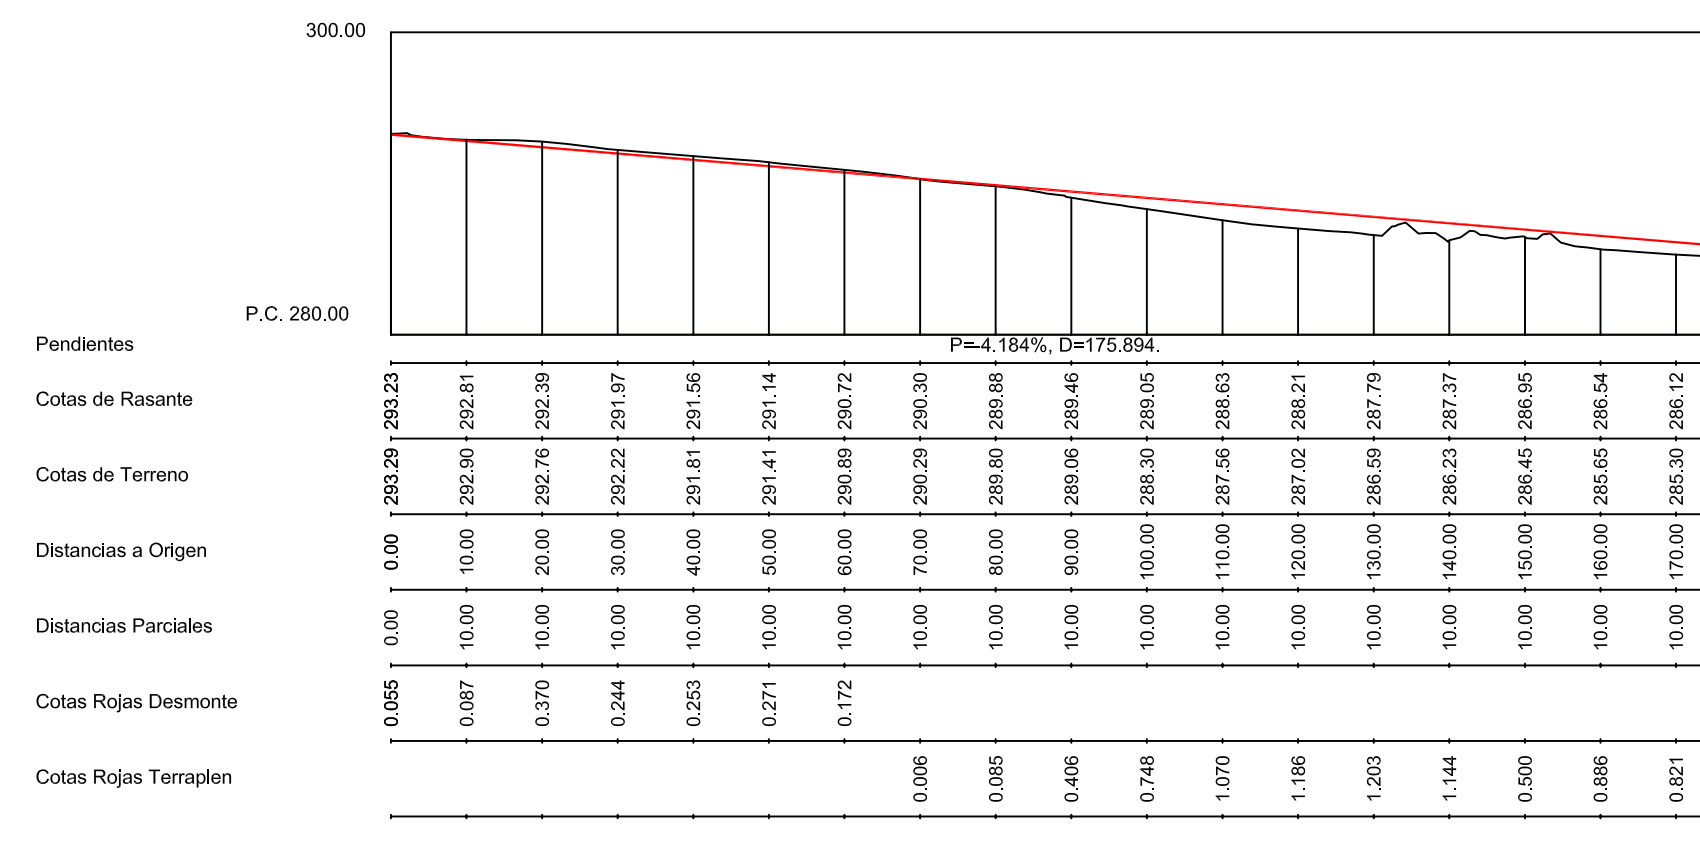


PERFIL LONGITUDINAL CALLE F

ESCALAS { HORIZONTAL = 1000, VERTICAL = 500

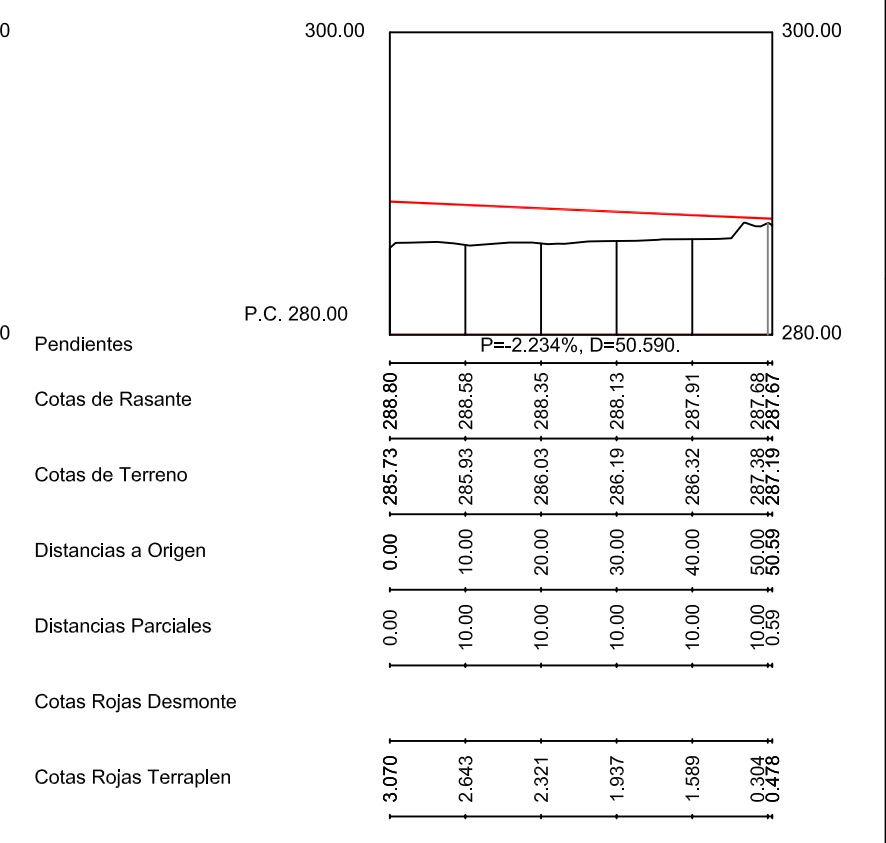


PERFIL LONGITUDINAL CALLE G

ESCALAS { HORIZONTAL = 1000, VERTICAL = 500

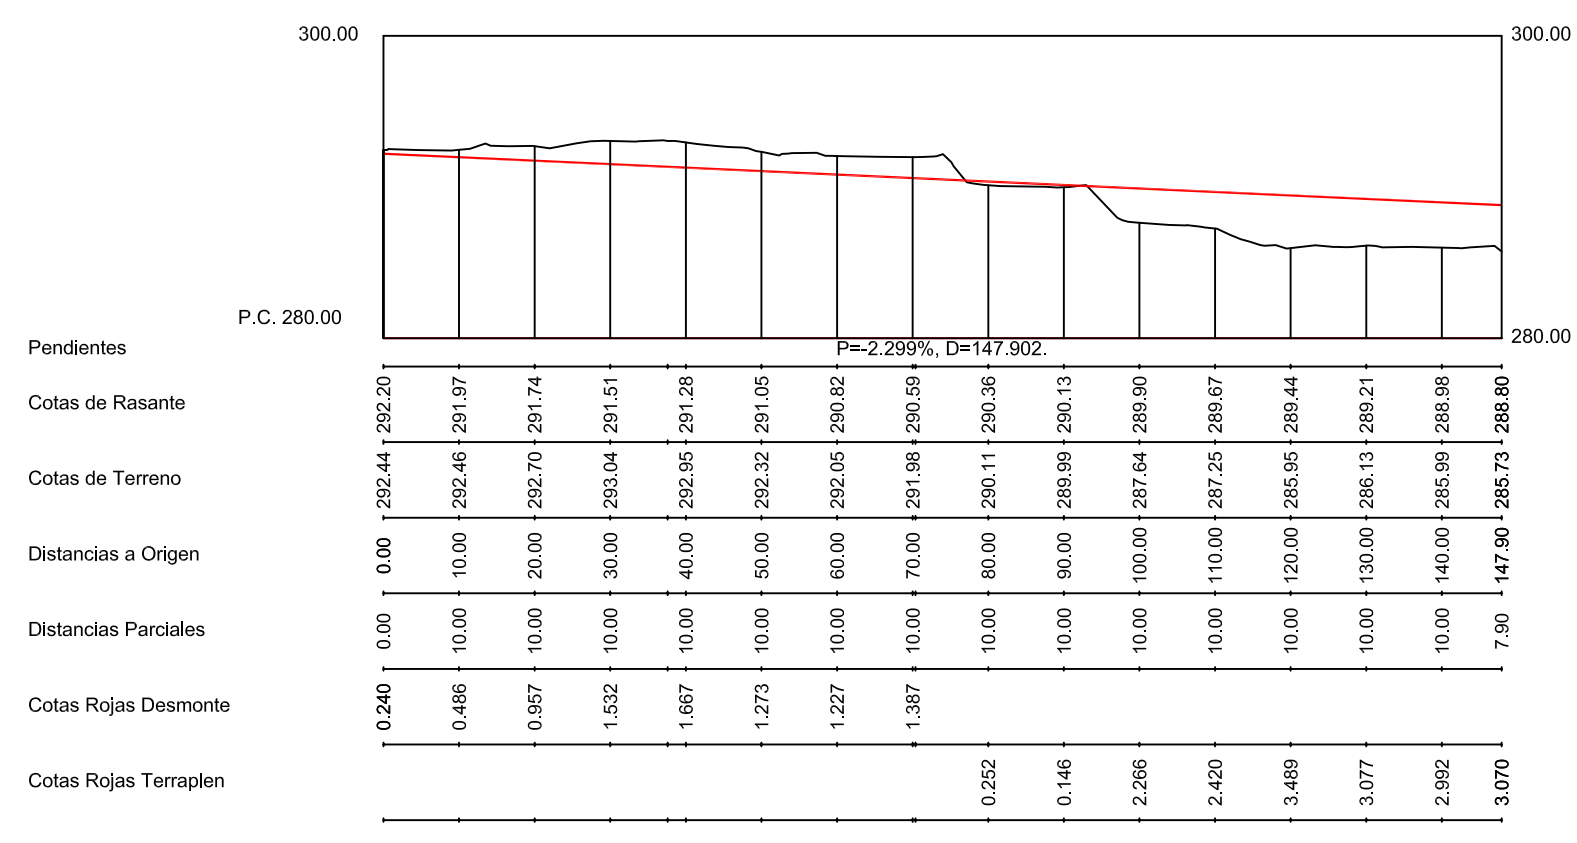

PERFIL LONGITUDINAL CALLE H

ESCALAS { HORIZONTAL = 1000, VERTICAL = 500

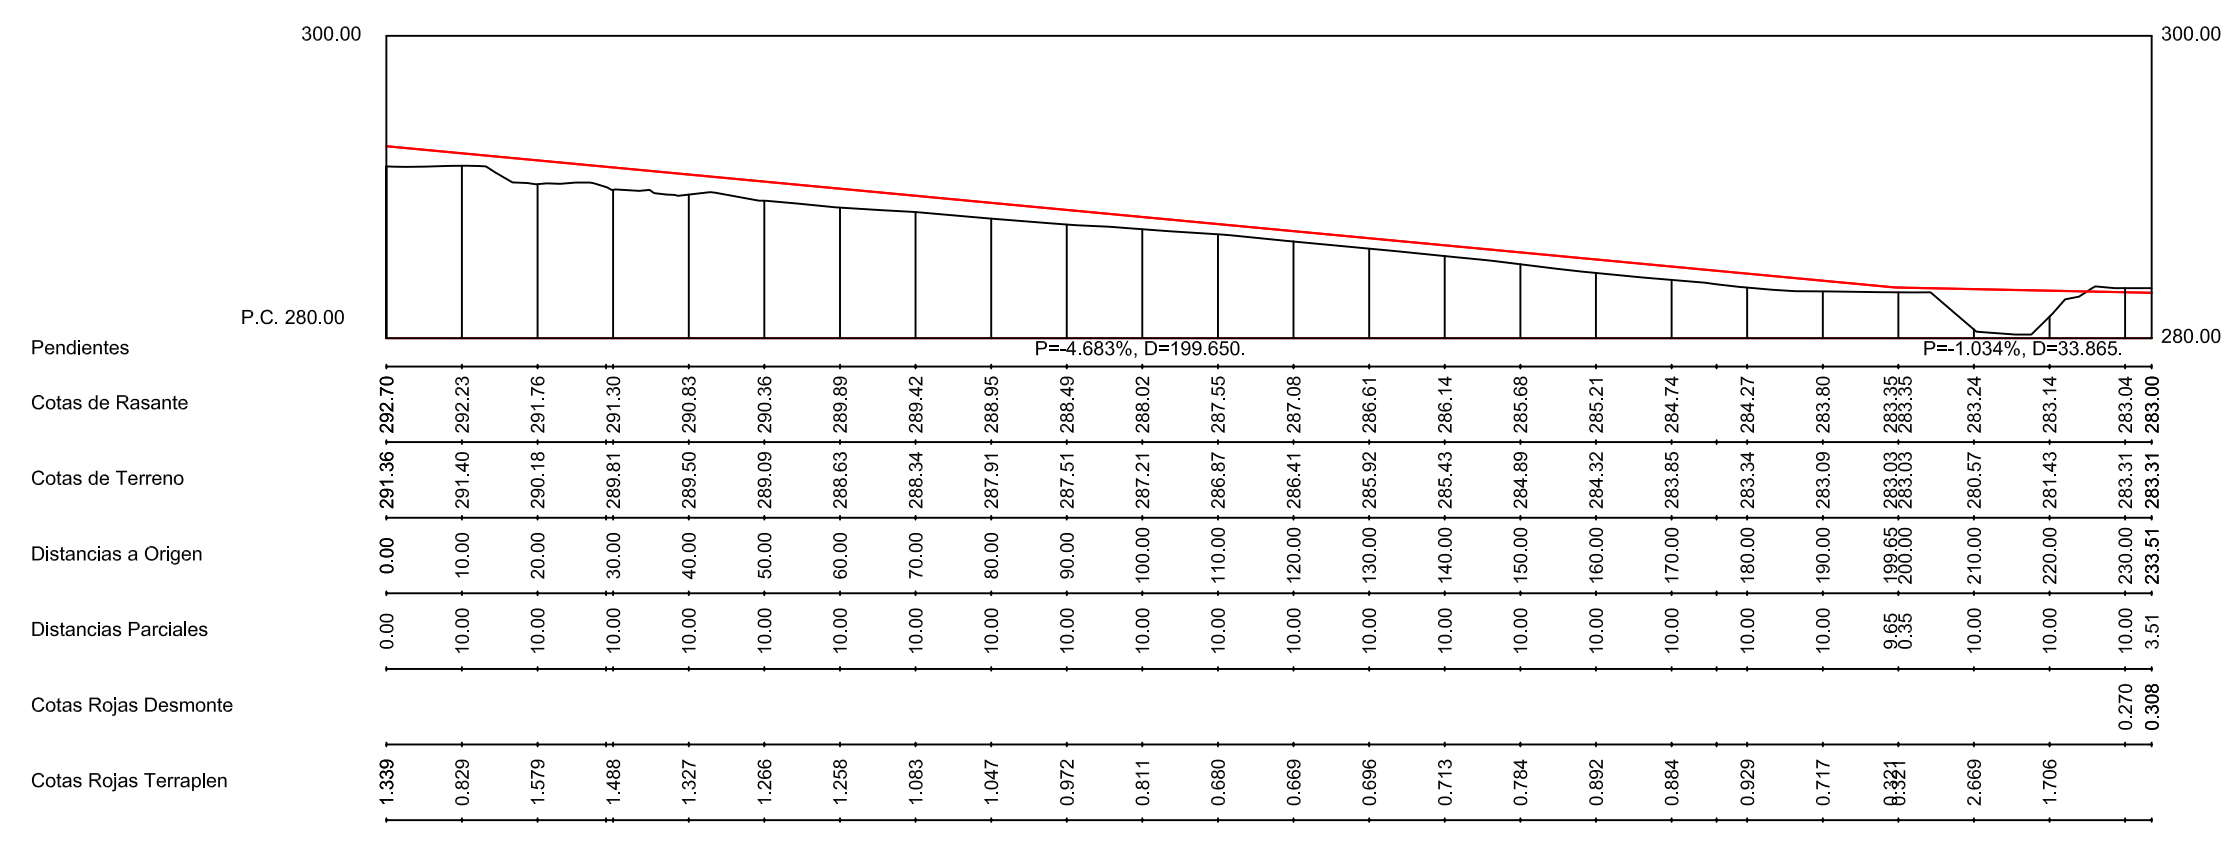

PERFIL LONGITUDINAL ROTONDA

ESCALAS { HORIZONTAL = 1000, VERTICAL = 500

