




PERFILES TRANSVERSALES CALLE A

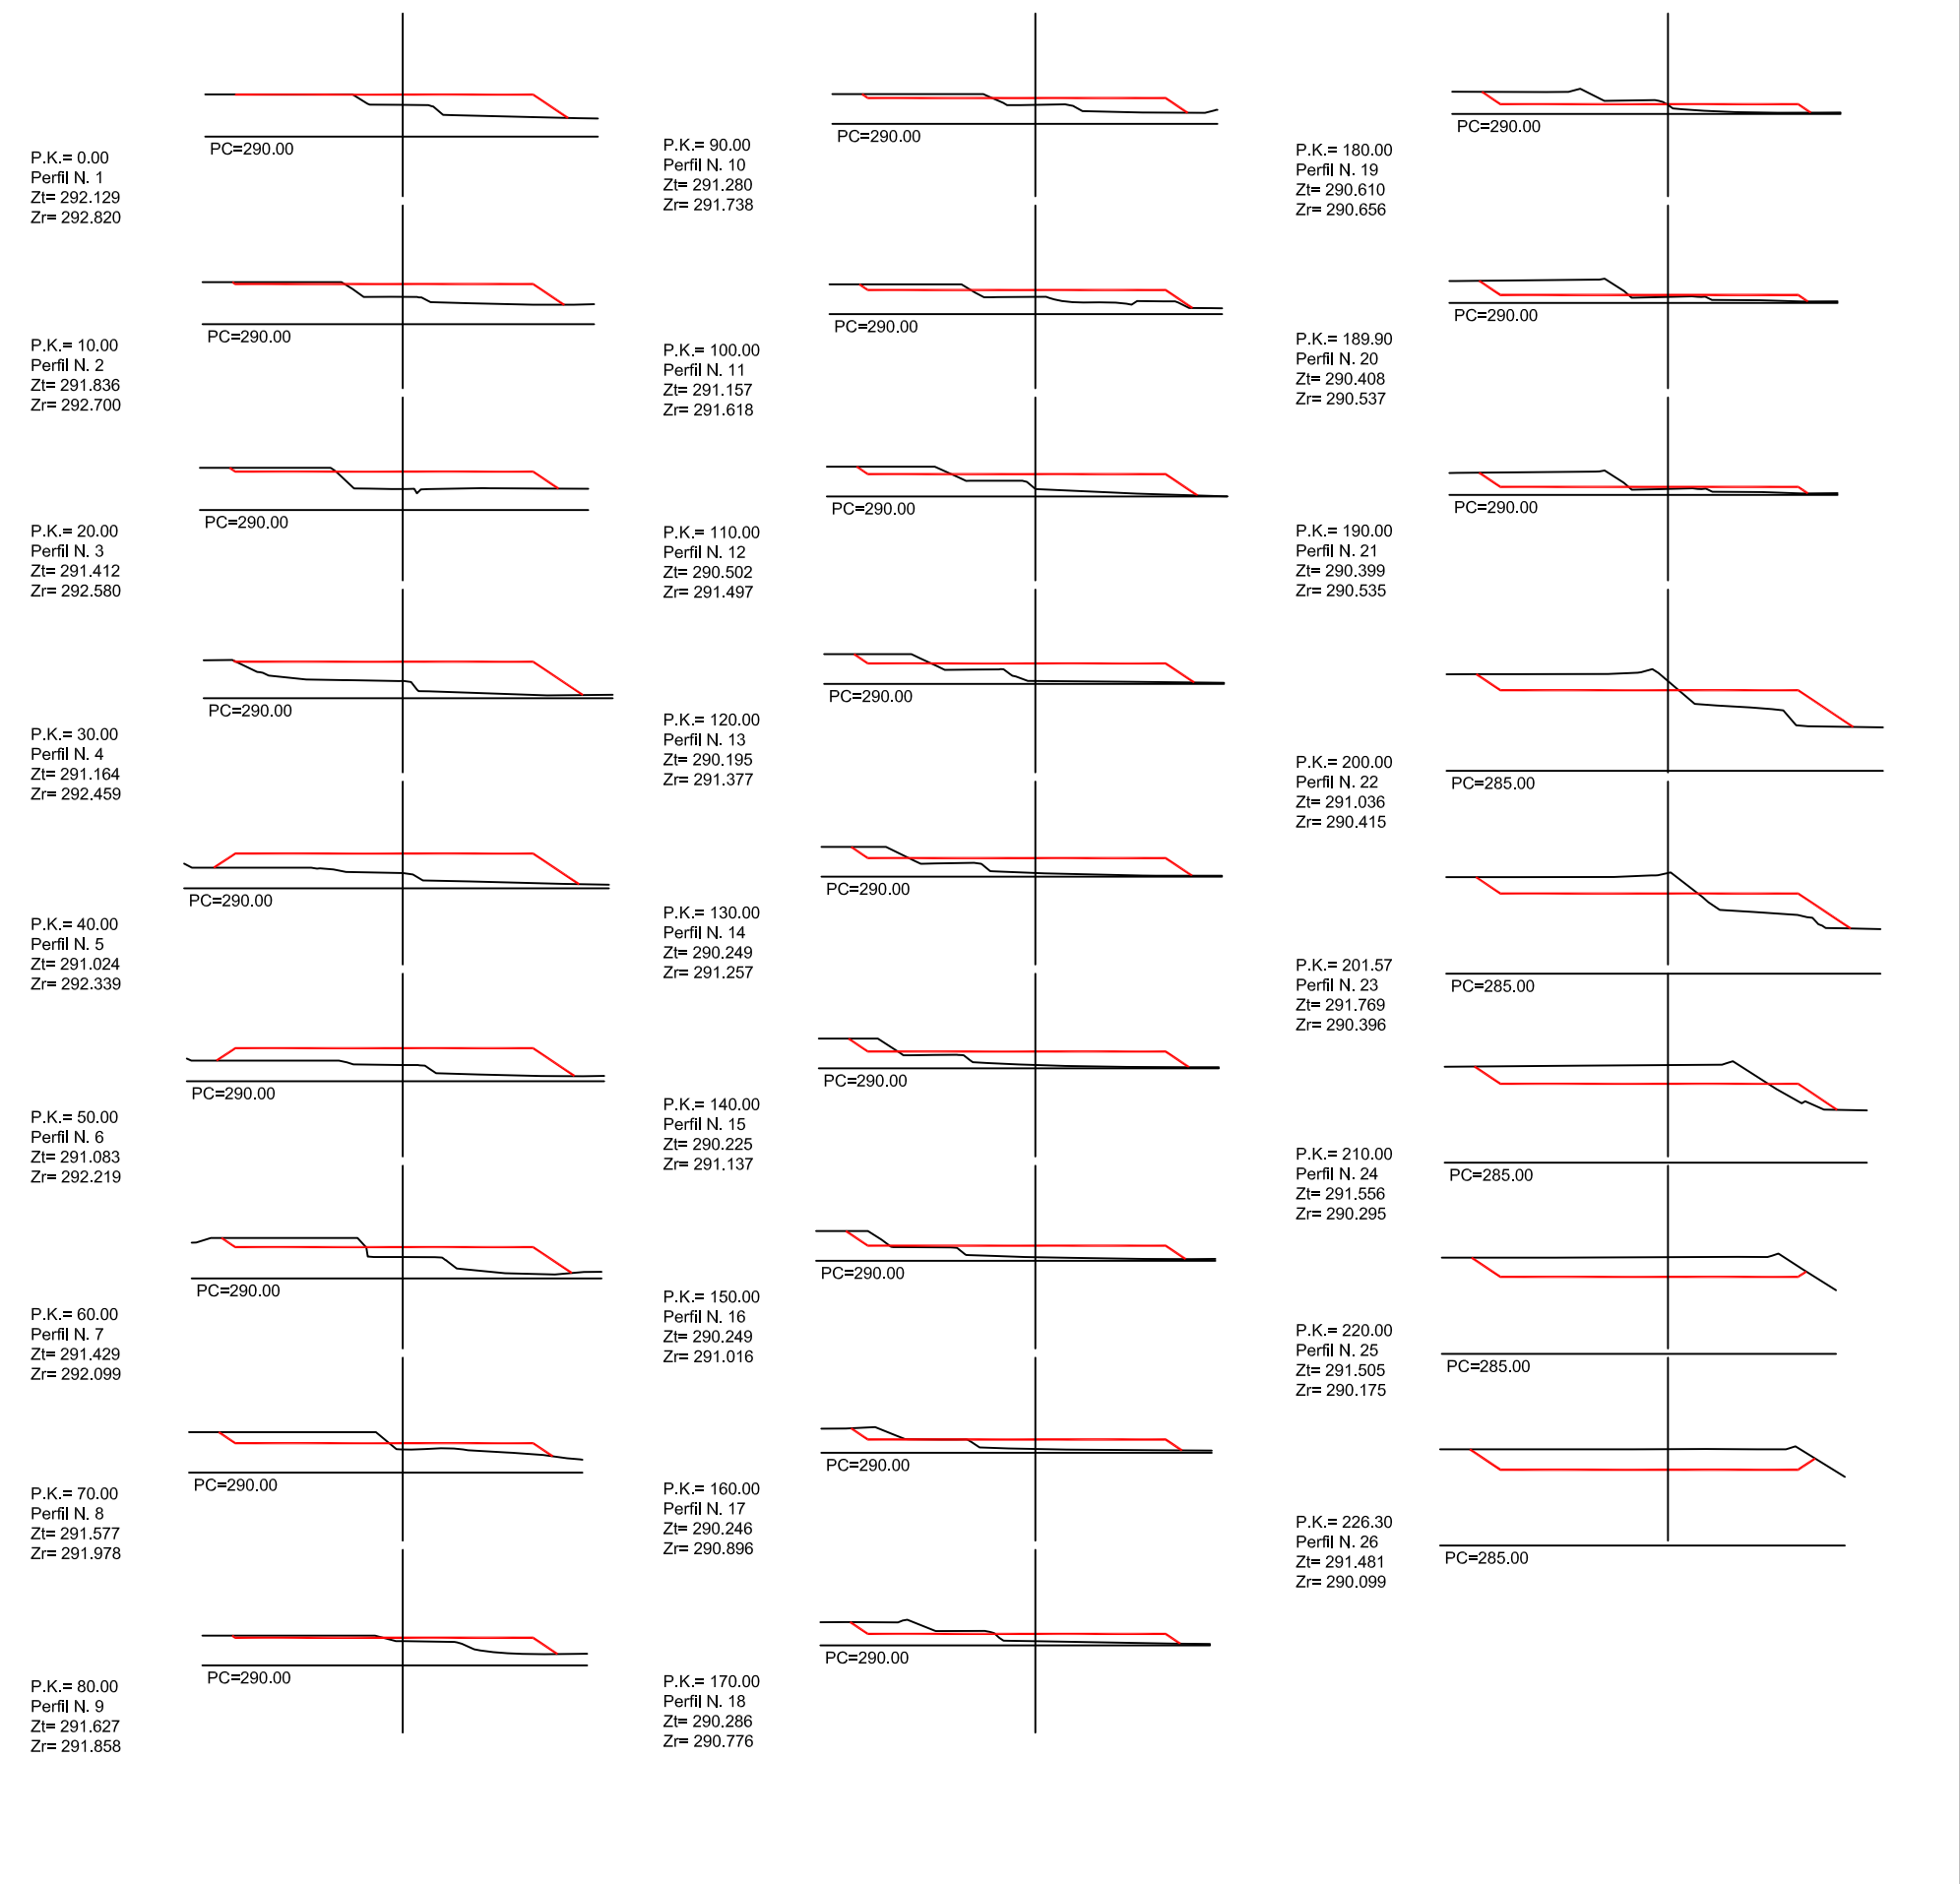


PERFILES TRANSVERSALES CALLE B Y C

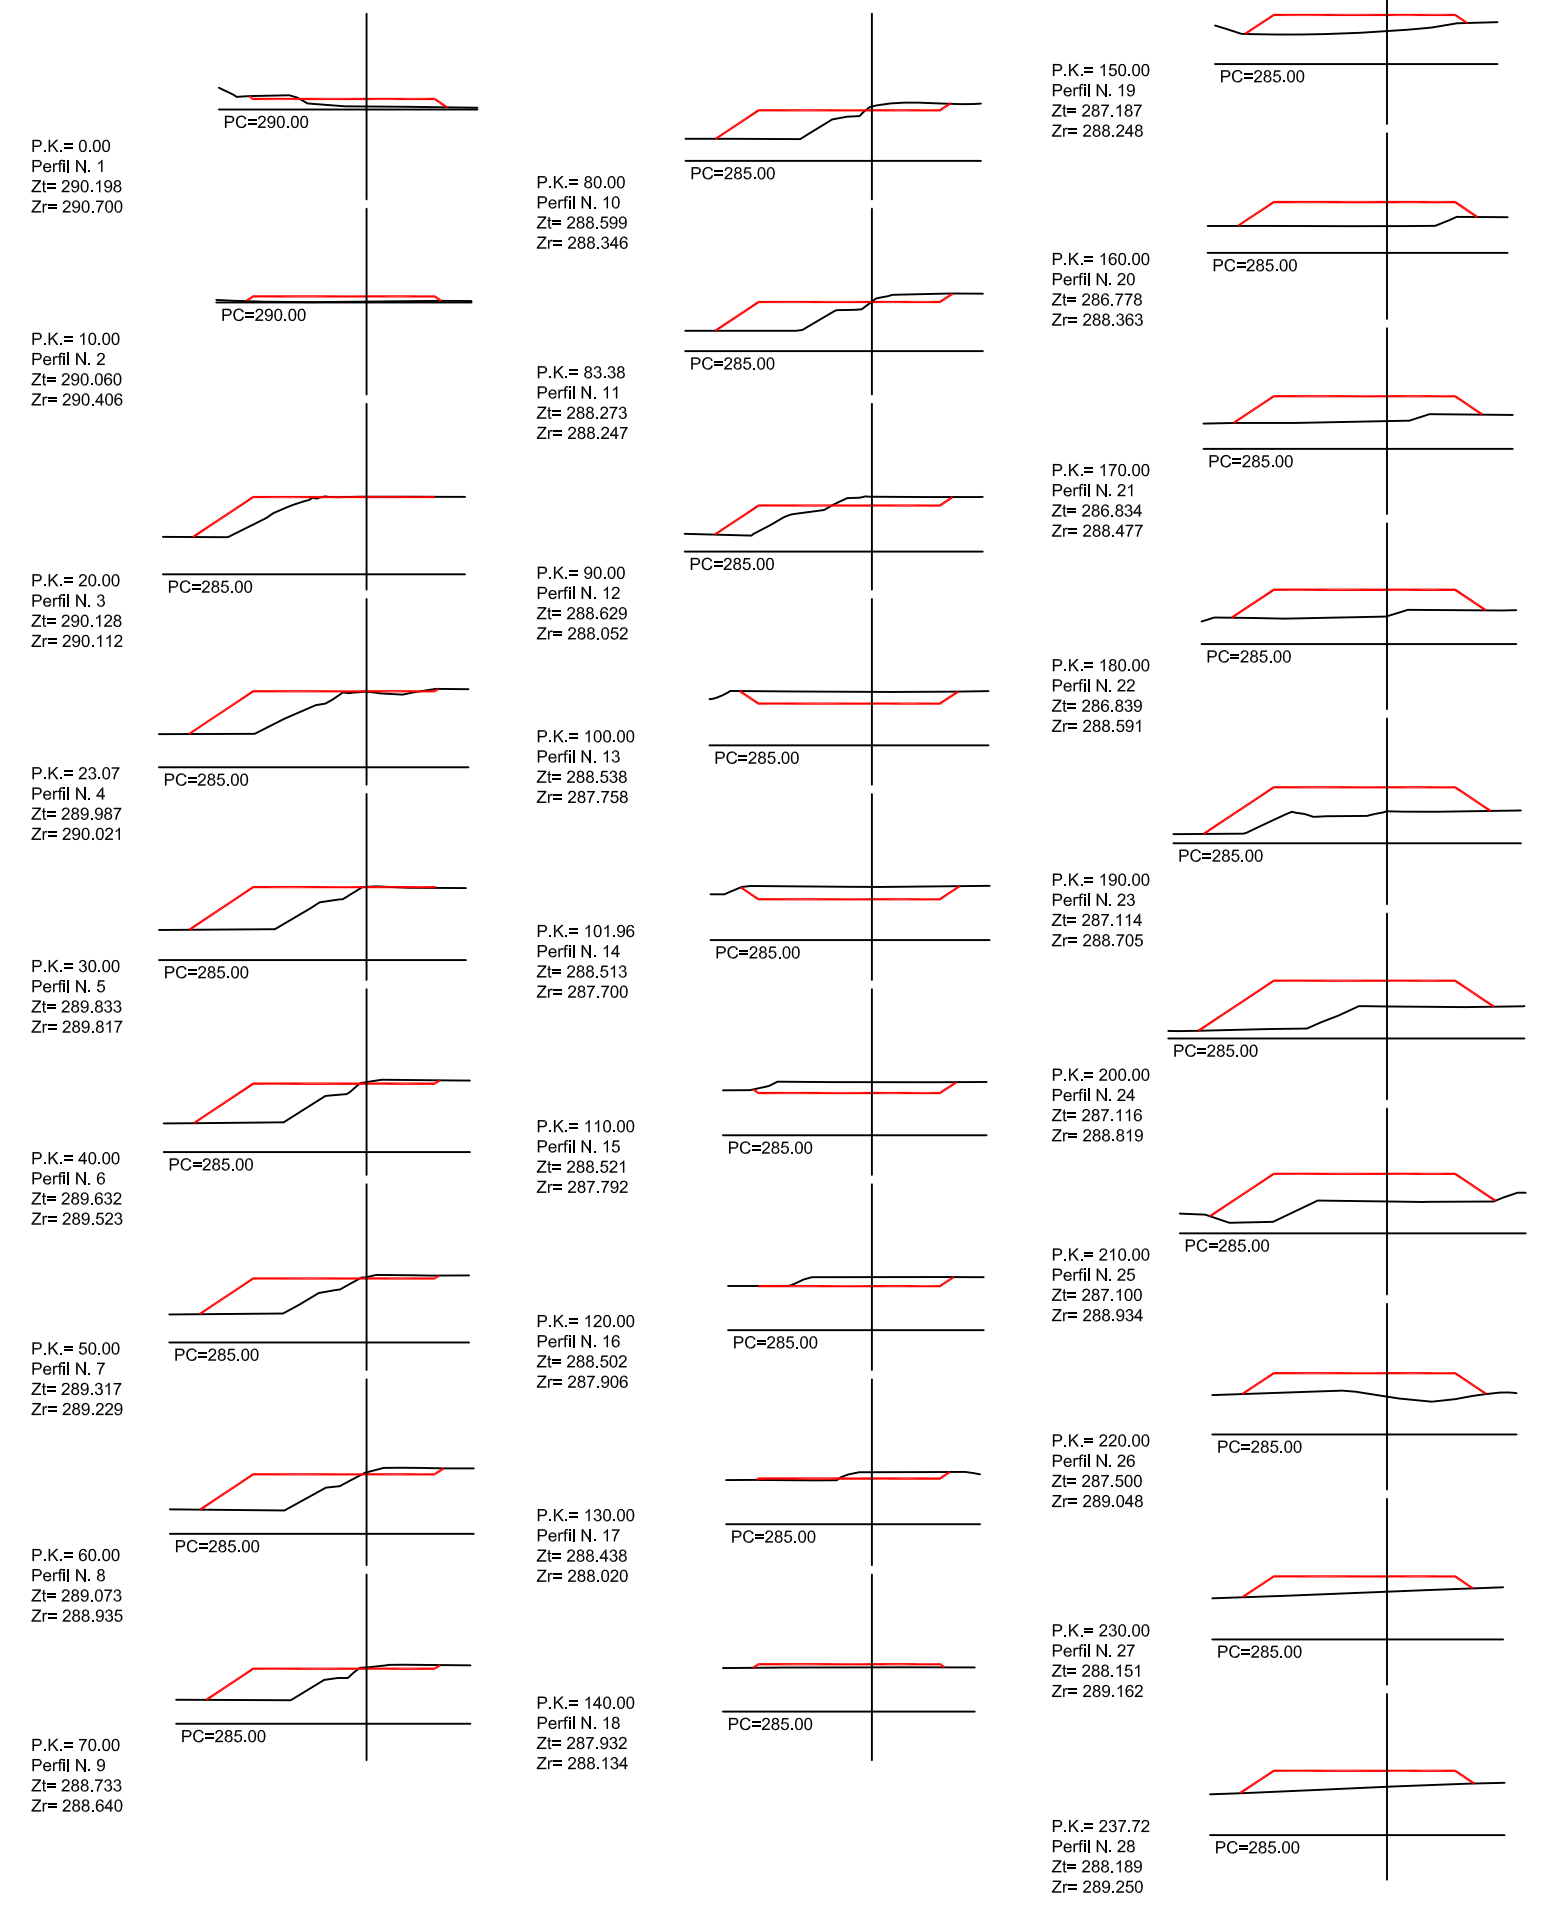


PERFILES TRANSVERSALES CALLE D

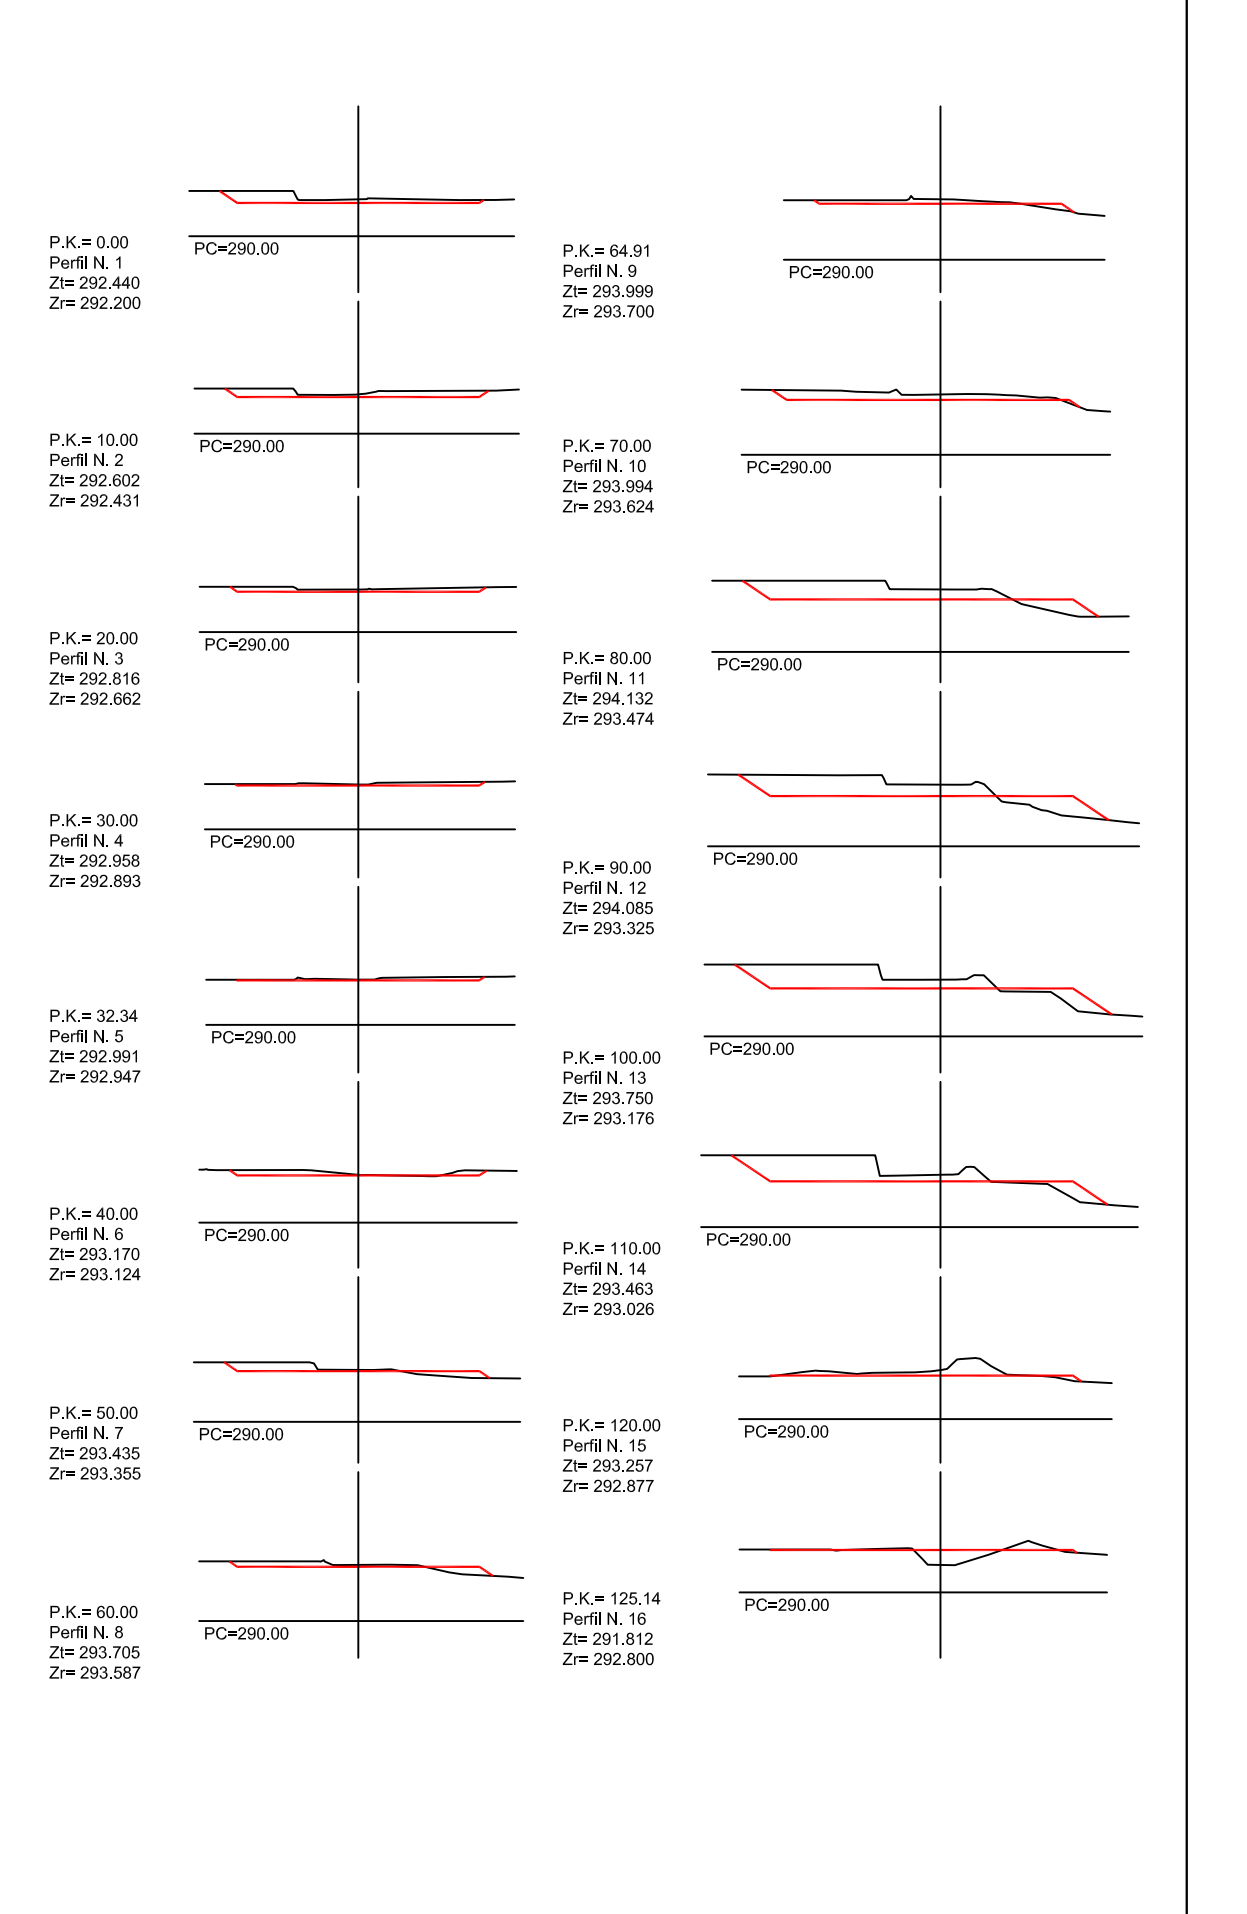


PERFILES TRANSVERSALES CALLE E

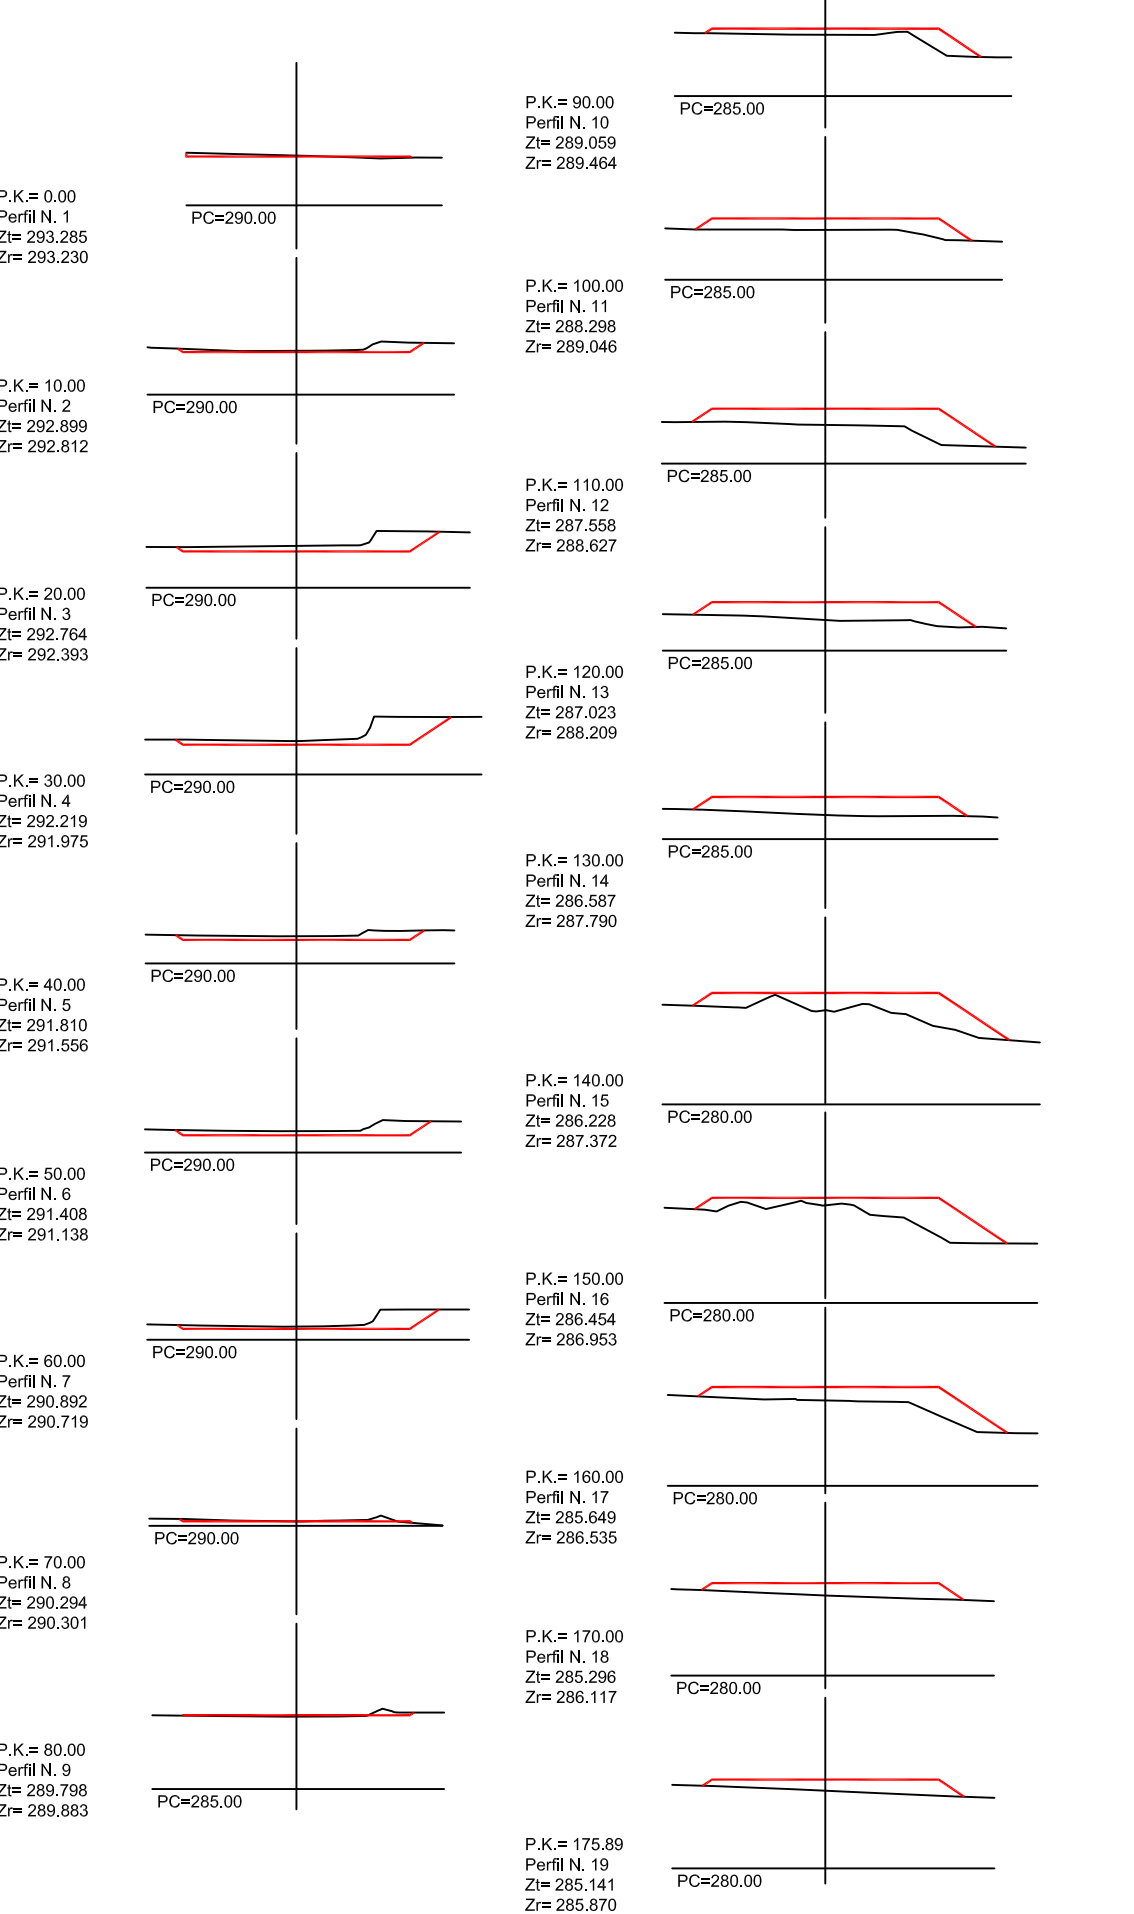


PERFILES TRANSVERSALES CALLE F

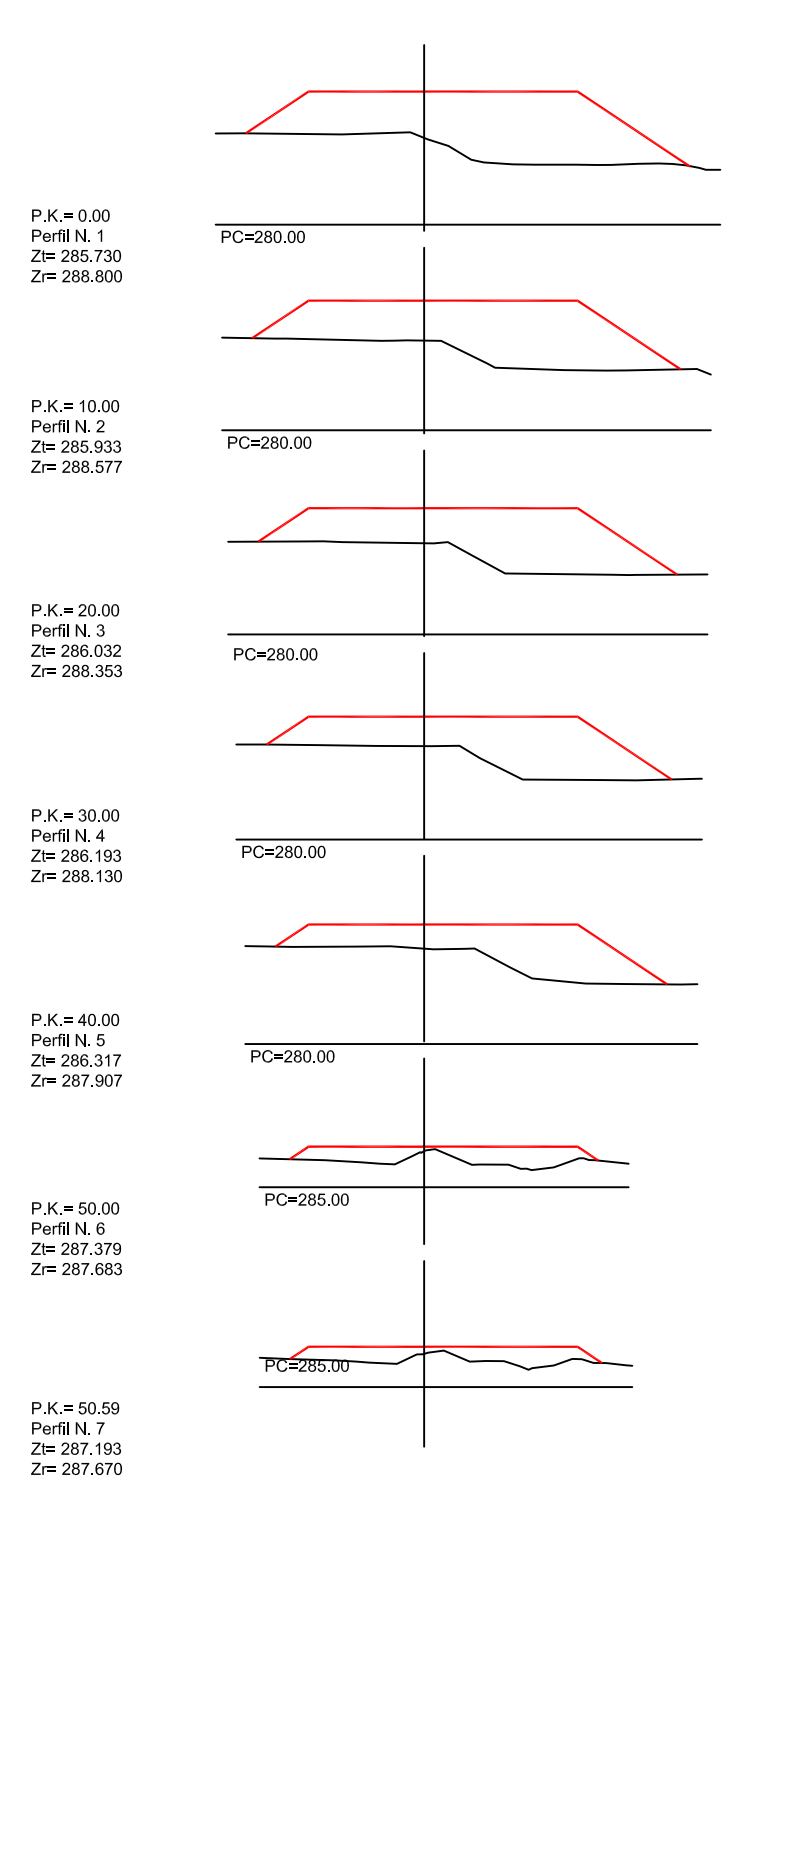


PERFILES TRANSVERSALES CALLE G

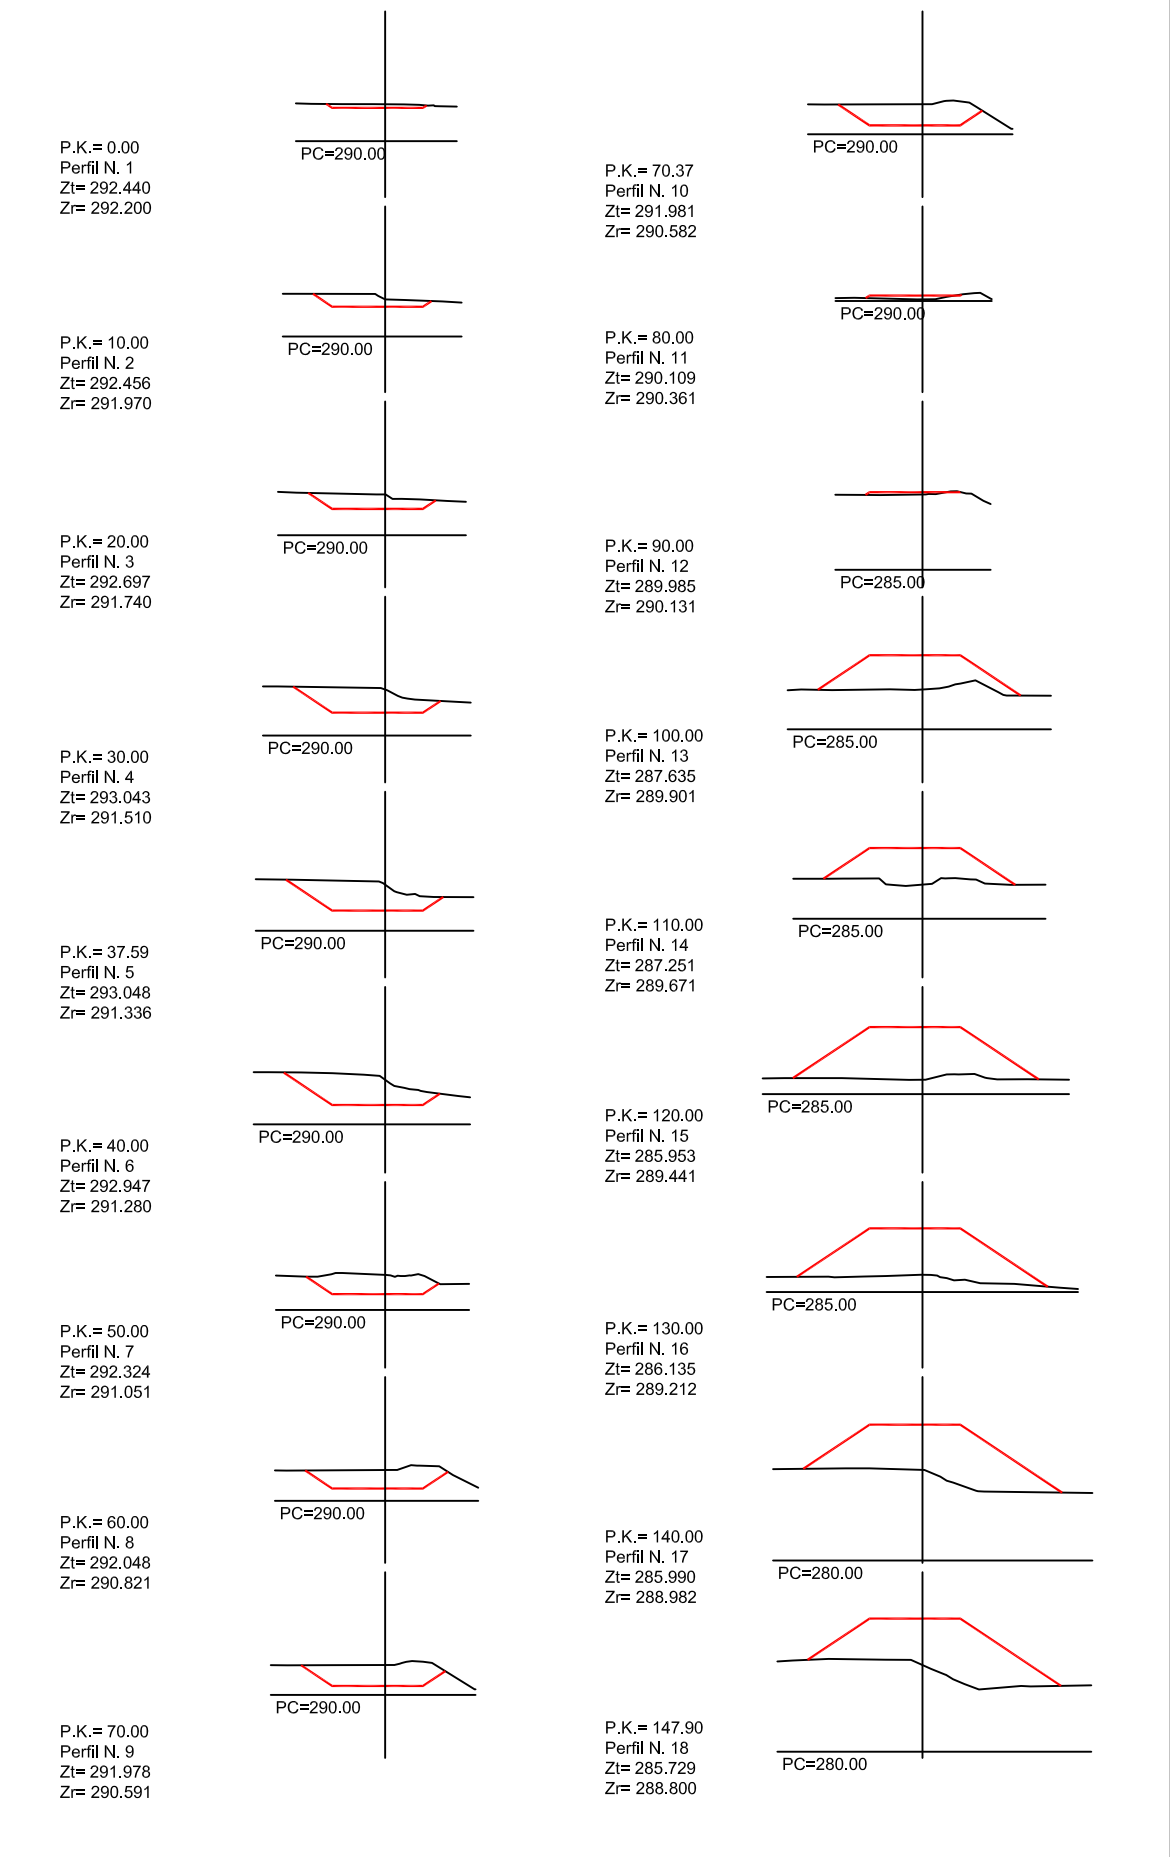


PERFILES TRANSVERSALES CALLE H

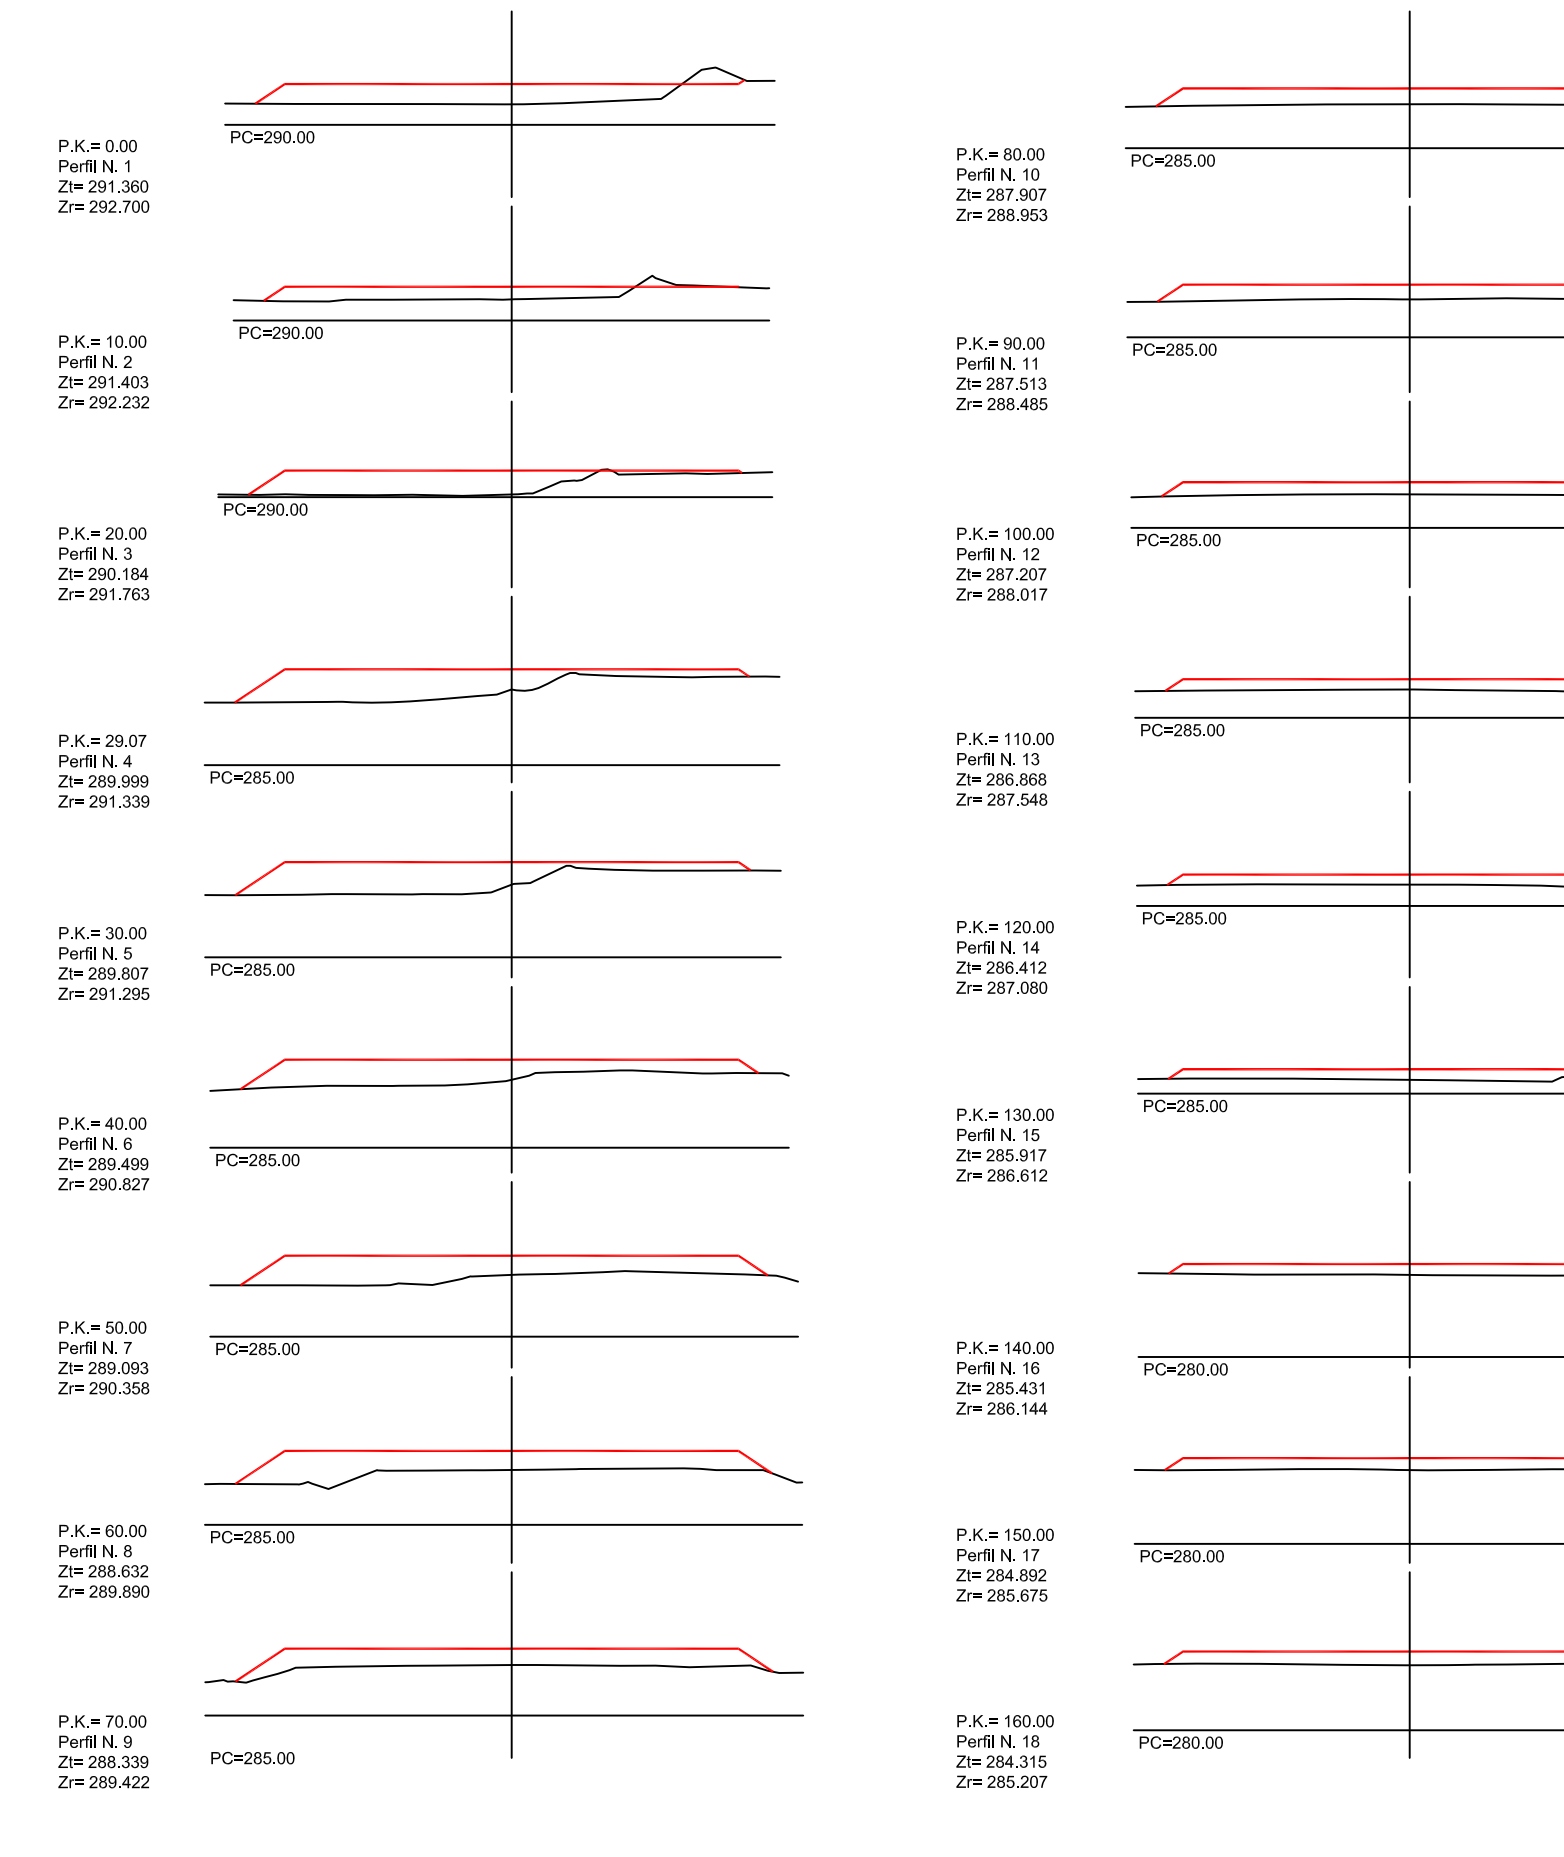

PERFILES TRANSVERSALES CALLE I

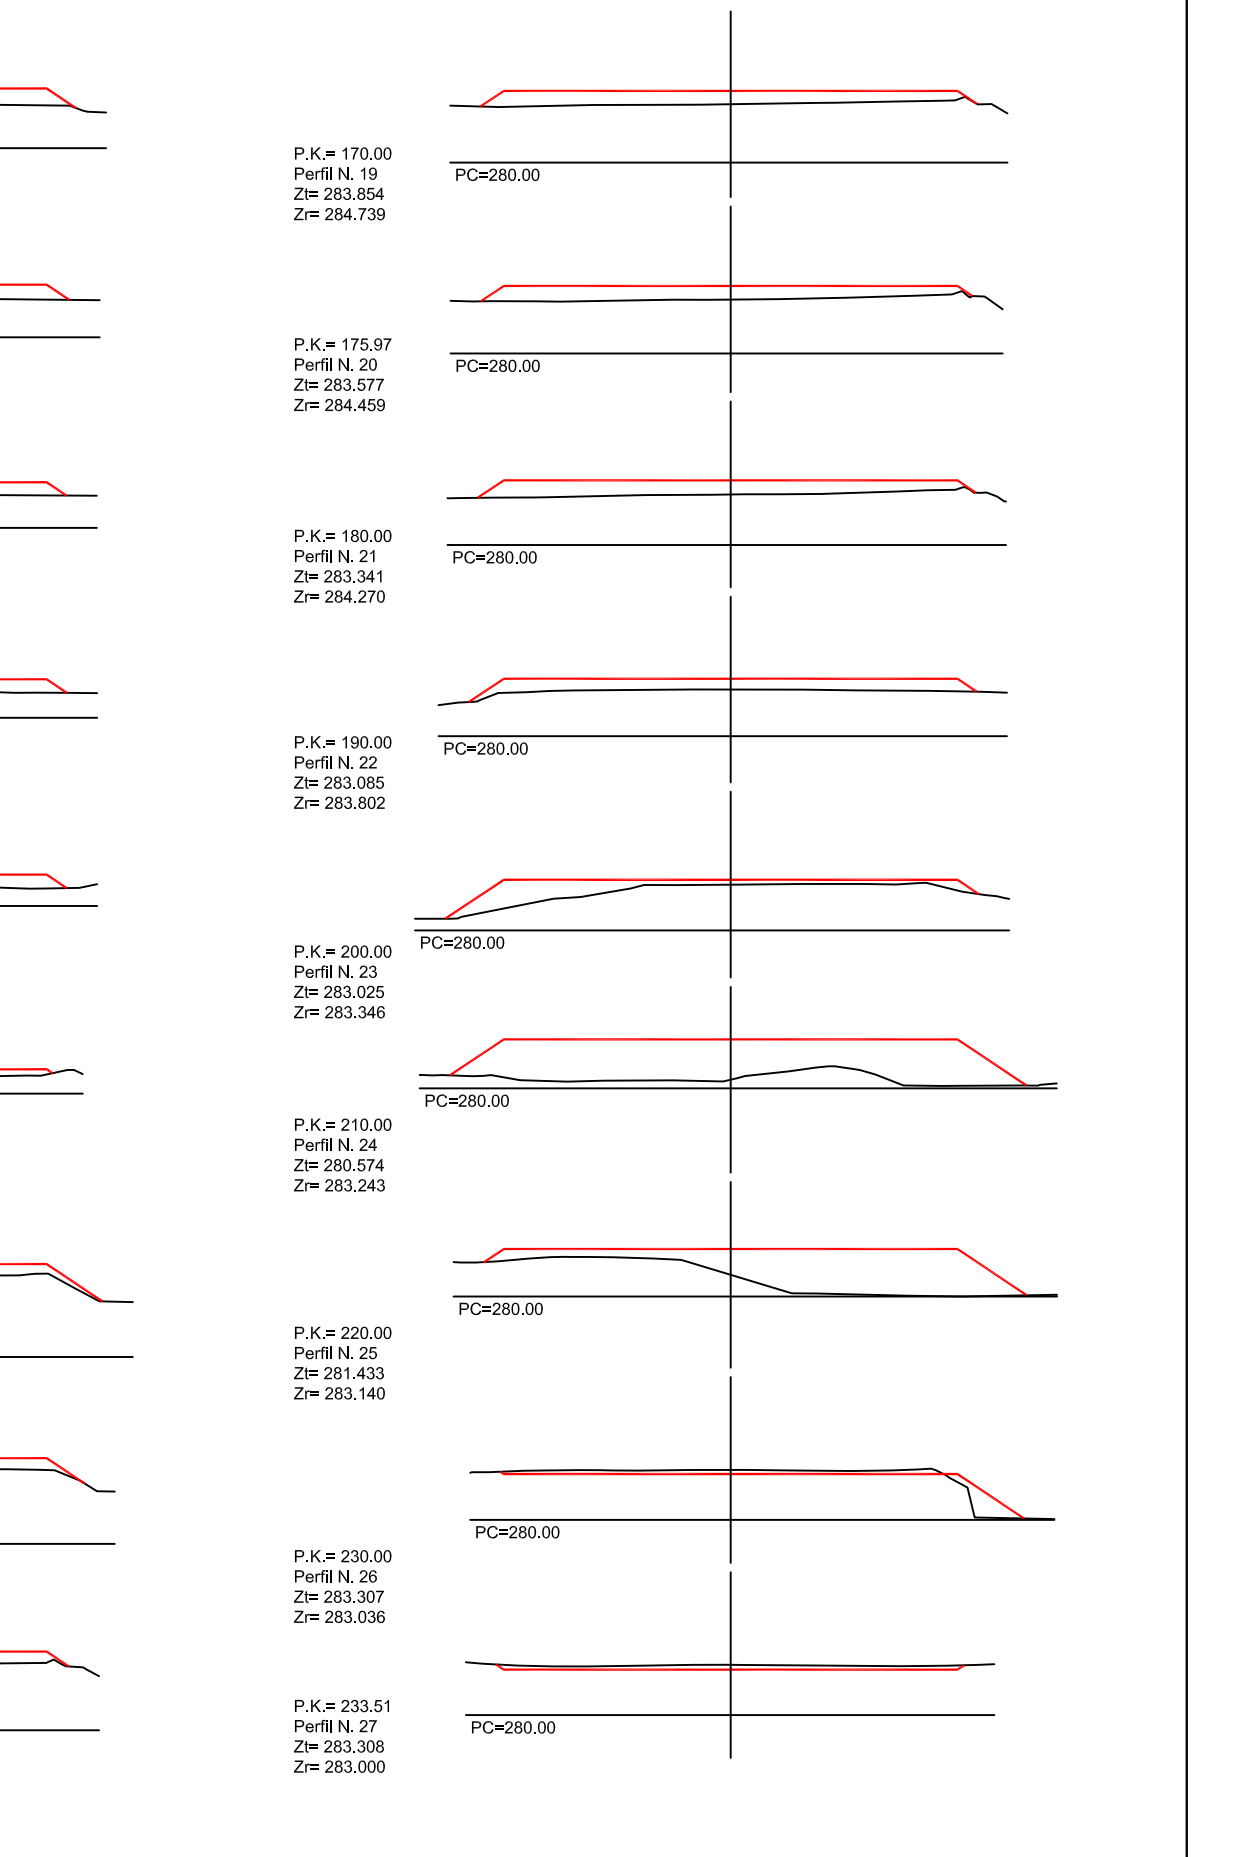

PERFILES TRANSVERSALES ROTONDA

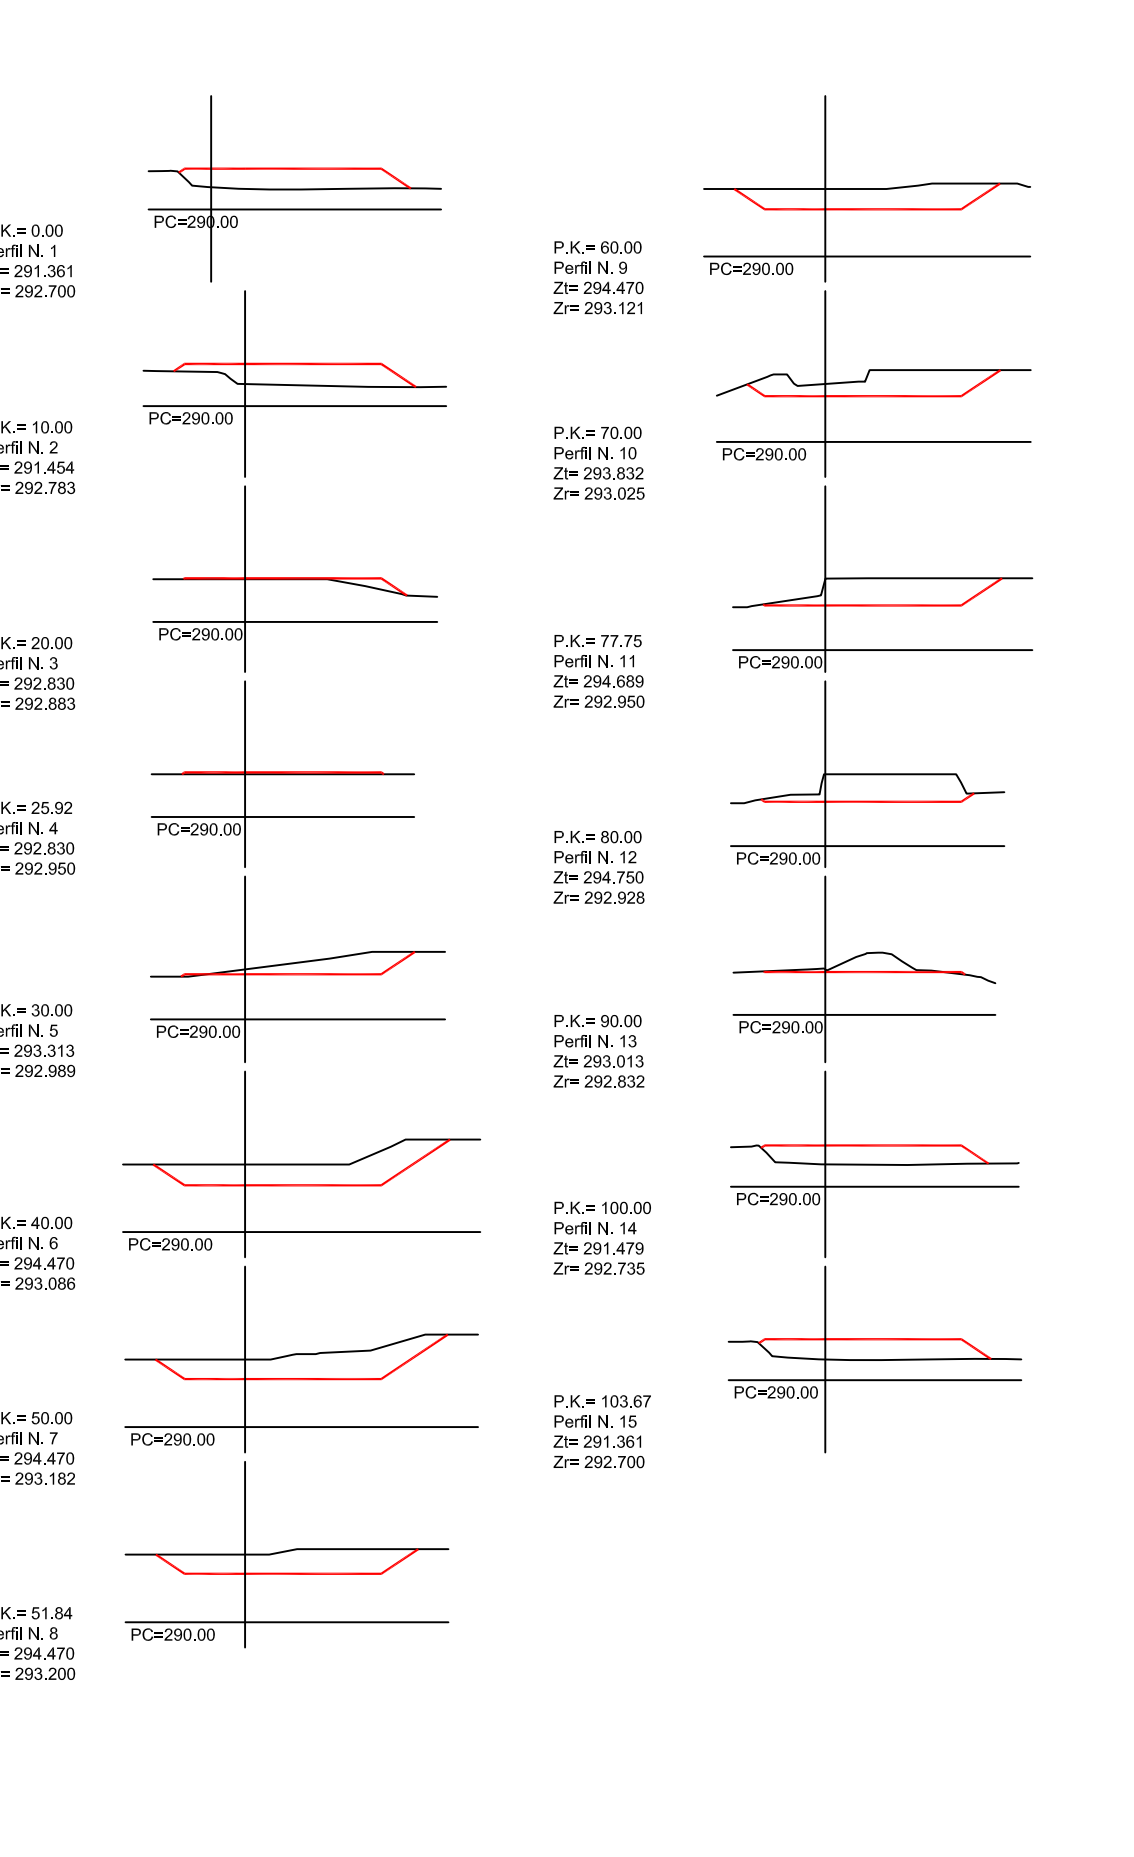

PERFILES TRANSVERSALES ENCAUZAMIENTO RAMBLA

