


MEMORIA DE MEDIA Y BAJA TENSION

- RED ENTERRADA DE MEDIA TENSION
- RED ENTERRADA DE BAJA TENSION
- ARQUETA DE PASO 40x40x40
- CENTRO DE TRANSFORMACION
- A
 APOYO EXISTENTE (A-\*)

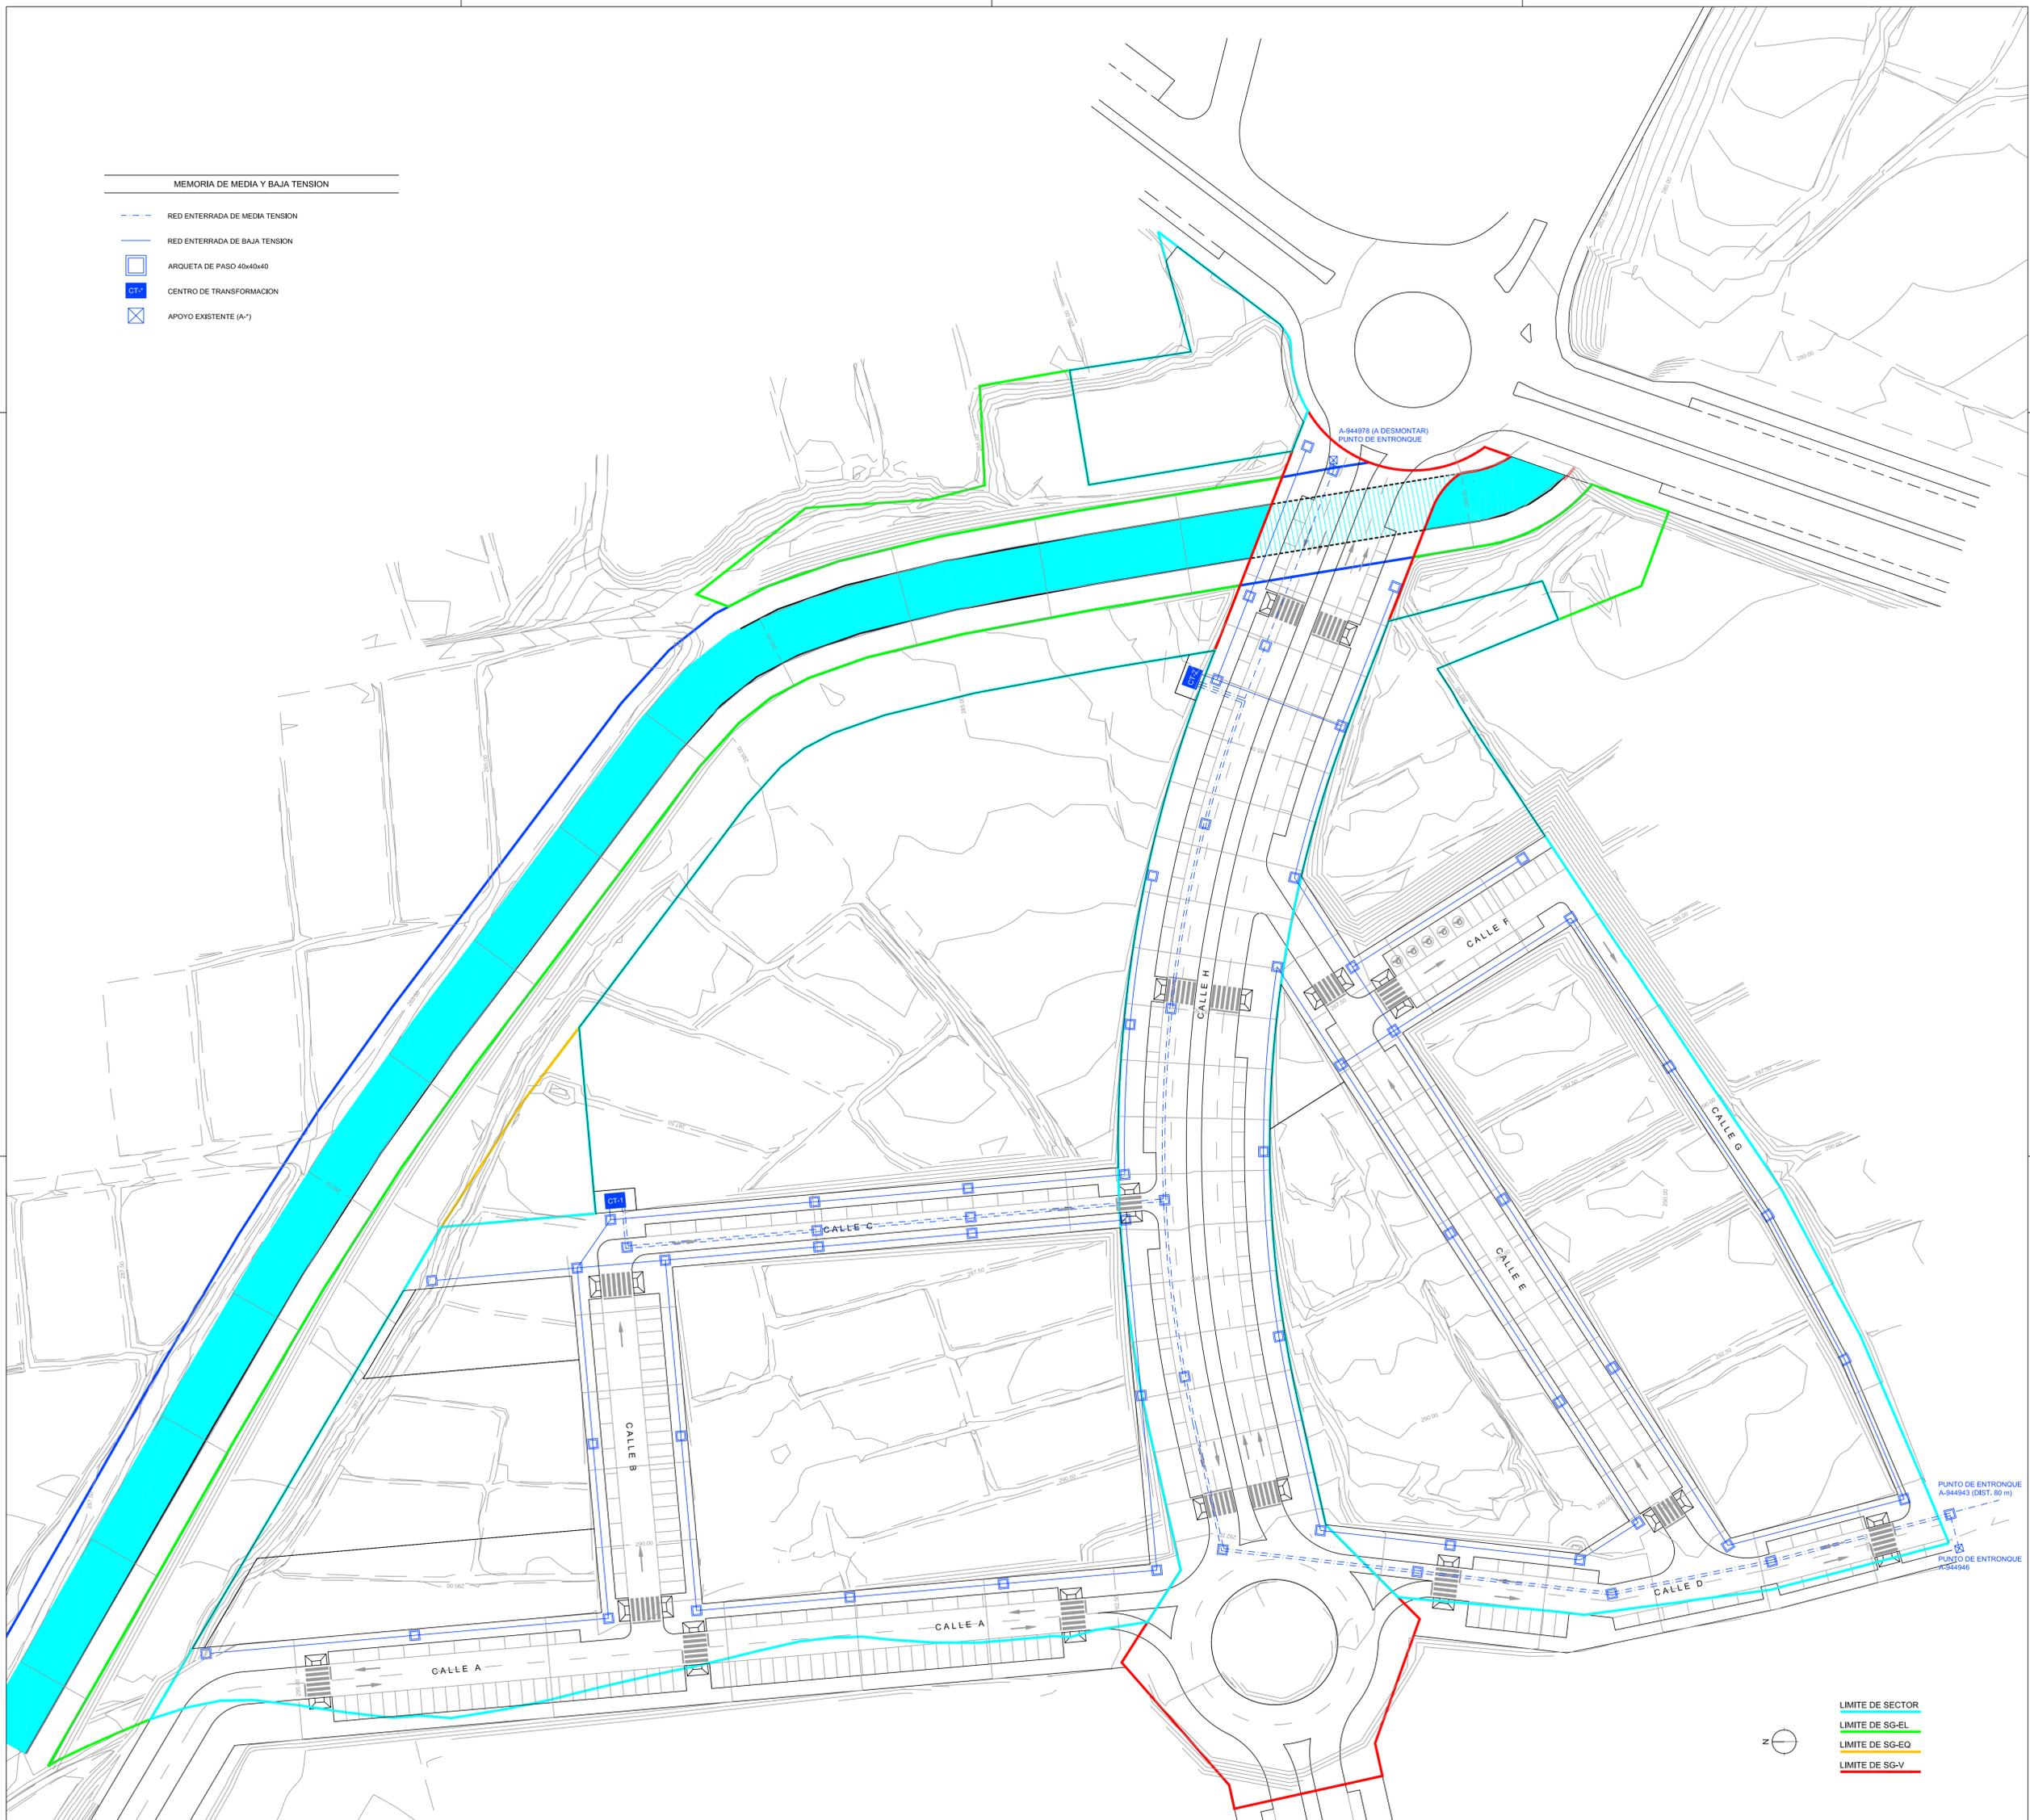

- LIMITE DE SECTOR
- LIMITE DE SG-EL
- LIMITE DE SG-EQ
- LIMITE DE SG-V