
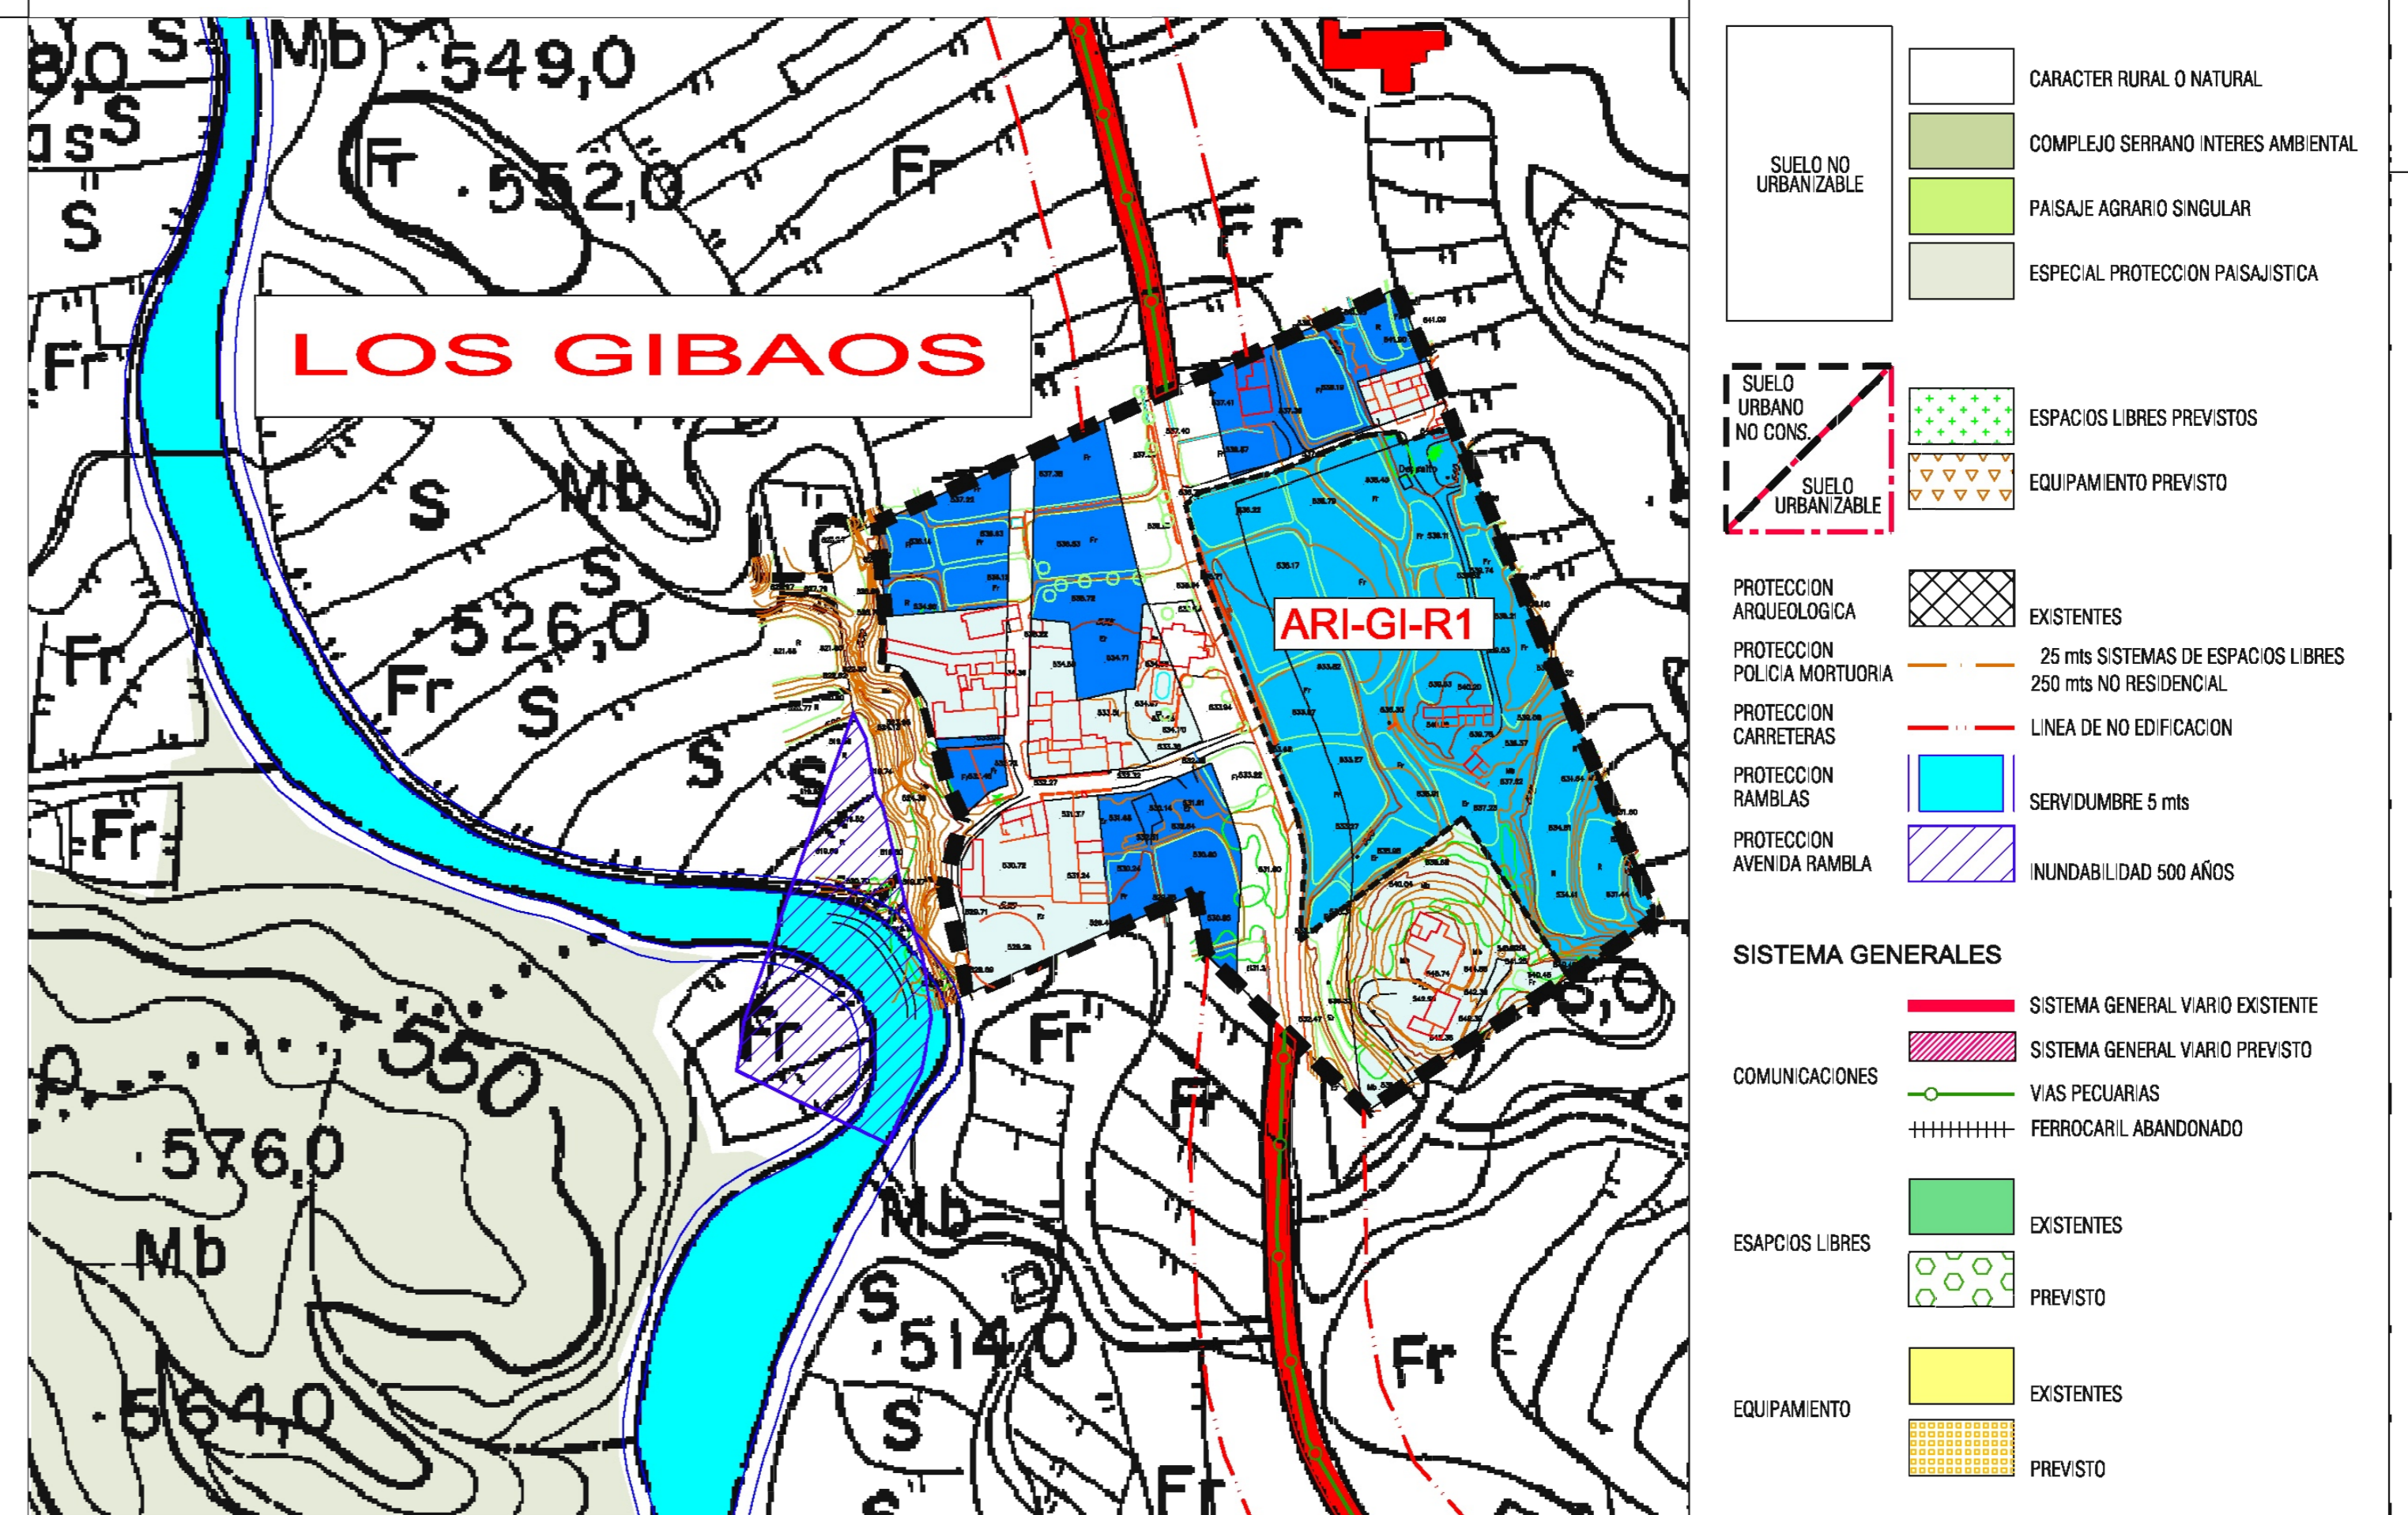


LA FUENSANTA, ABEJUELA, LA PARATA Y LOS GIBAO S
SUELO URBANO NO CONSOLIDADO, AREAS DE REFORMA INTERIOR

	SUPERFICIE	USO	EDIFICABILIDAD	APROVECHAMIENTO MEDIO	% VIV. PROTEGIDA
ARI-FU-R1	15.504 m ²	RES./TERC.	0,30	0,2895	30,75%
ARI-AB-R1	14.303 m ²	RESIDENCIAL	0,30	0,2643	30,75%
ARI-PA-R1	24.877 m ²	RESIDENCIAL	0,30	0,2643	30,75%
ARI-GI-R2	15.585 m ²	RESIDENCIAL	0,30	0,2643	30,75%
TOTAL	70.269 m ²				

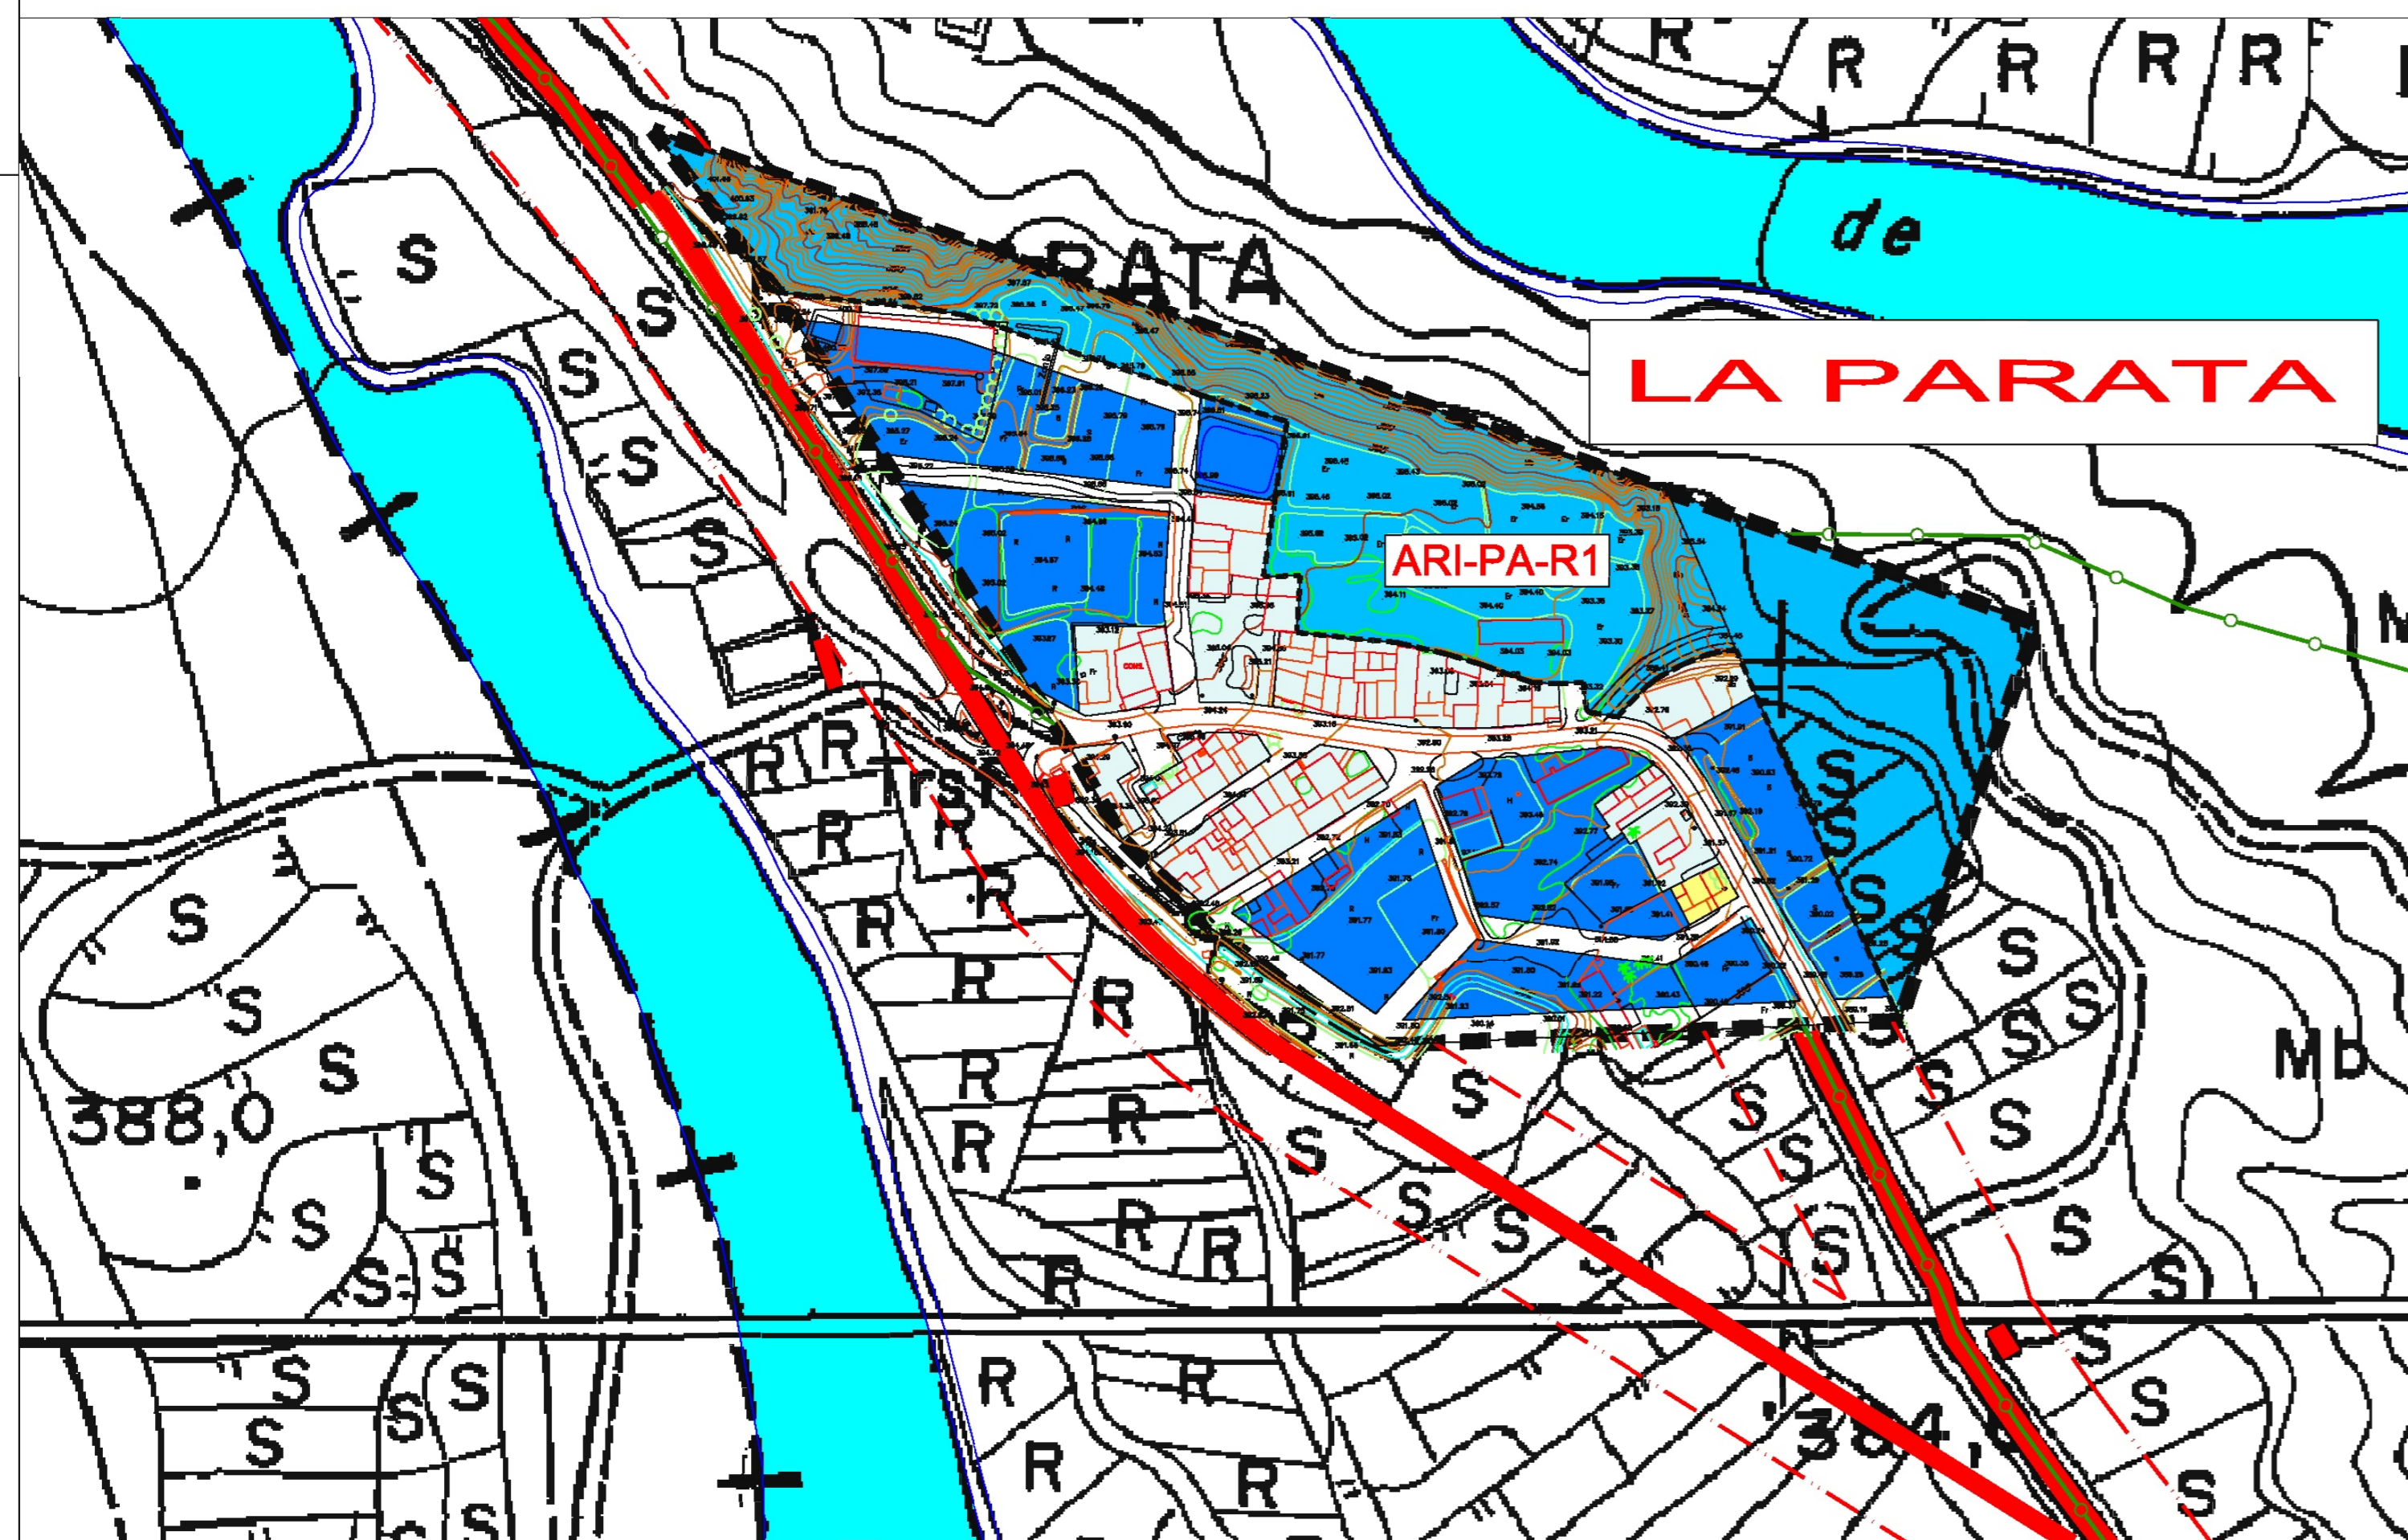

SUELO URBANO CONSOLIDADO

SUELO URBANO NO CONSOLIDADO

SUELO URBANIZABLE

SUELO URBANIZABLE SECTORIZADO

SUELO NO URBANIZABLE

SUELO URBANO NO CONS.

SUELO URBANIZABLE

PROTECCION ARQUEOLOGICA

PROTECCION POLICIA MORTUORIA

PROTECCION CARRETERAS

PROTECCION RAMBLAS

PROTECCION AVENIDA RAMBLA

SISTEMA GENERALES

COMUNICACIONES

ESPACIOS LIBRES

EQUIPAMIENTO

SUELO URBANO CONSOLIDADO

SECTORES

AREAS REFORMA INTERIOR

SUELO URBANO NO CONSOLIDADO

SUELO URBANIZABLE SECTORIZADO

RESIDENCIAL

INDUSTRIAL

CARACTER RURAL O NATURAL

COMPLEJO SERRANO INTERES AMBIENTAL

PAISAJE AGRAR O SINGULAR

ESPECIAL PROTECCION PAISAJISTICA

EXISTENTES

25 mts SISTEMAS DE ESPACIOS LIBRES

250 mts NO RESIDENCIAL

LINEA DE NO EDIFICACION

SERVIDUMBRE 5 mts

INUNDABILIDAD 500 AÑOS

SISTEMA GENERAL VARIO EXISTENTE

SISTEMA GENERAL VARIO PREVISTO

VIAS PECUARIAS

FERROCARIL ABANDONADO

EXISTENTES

PREVISTO

EXISTENTES

PREVISTO