
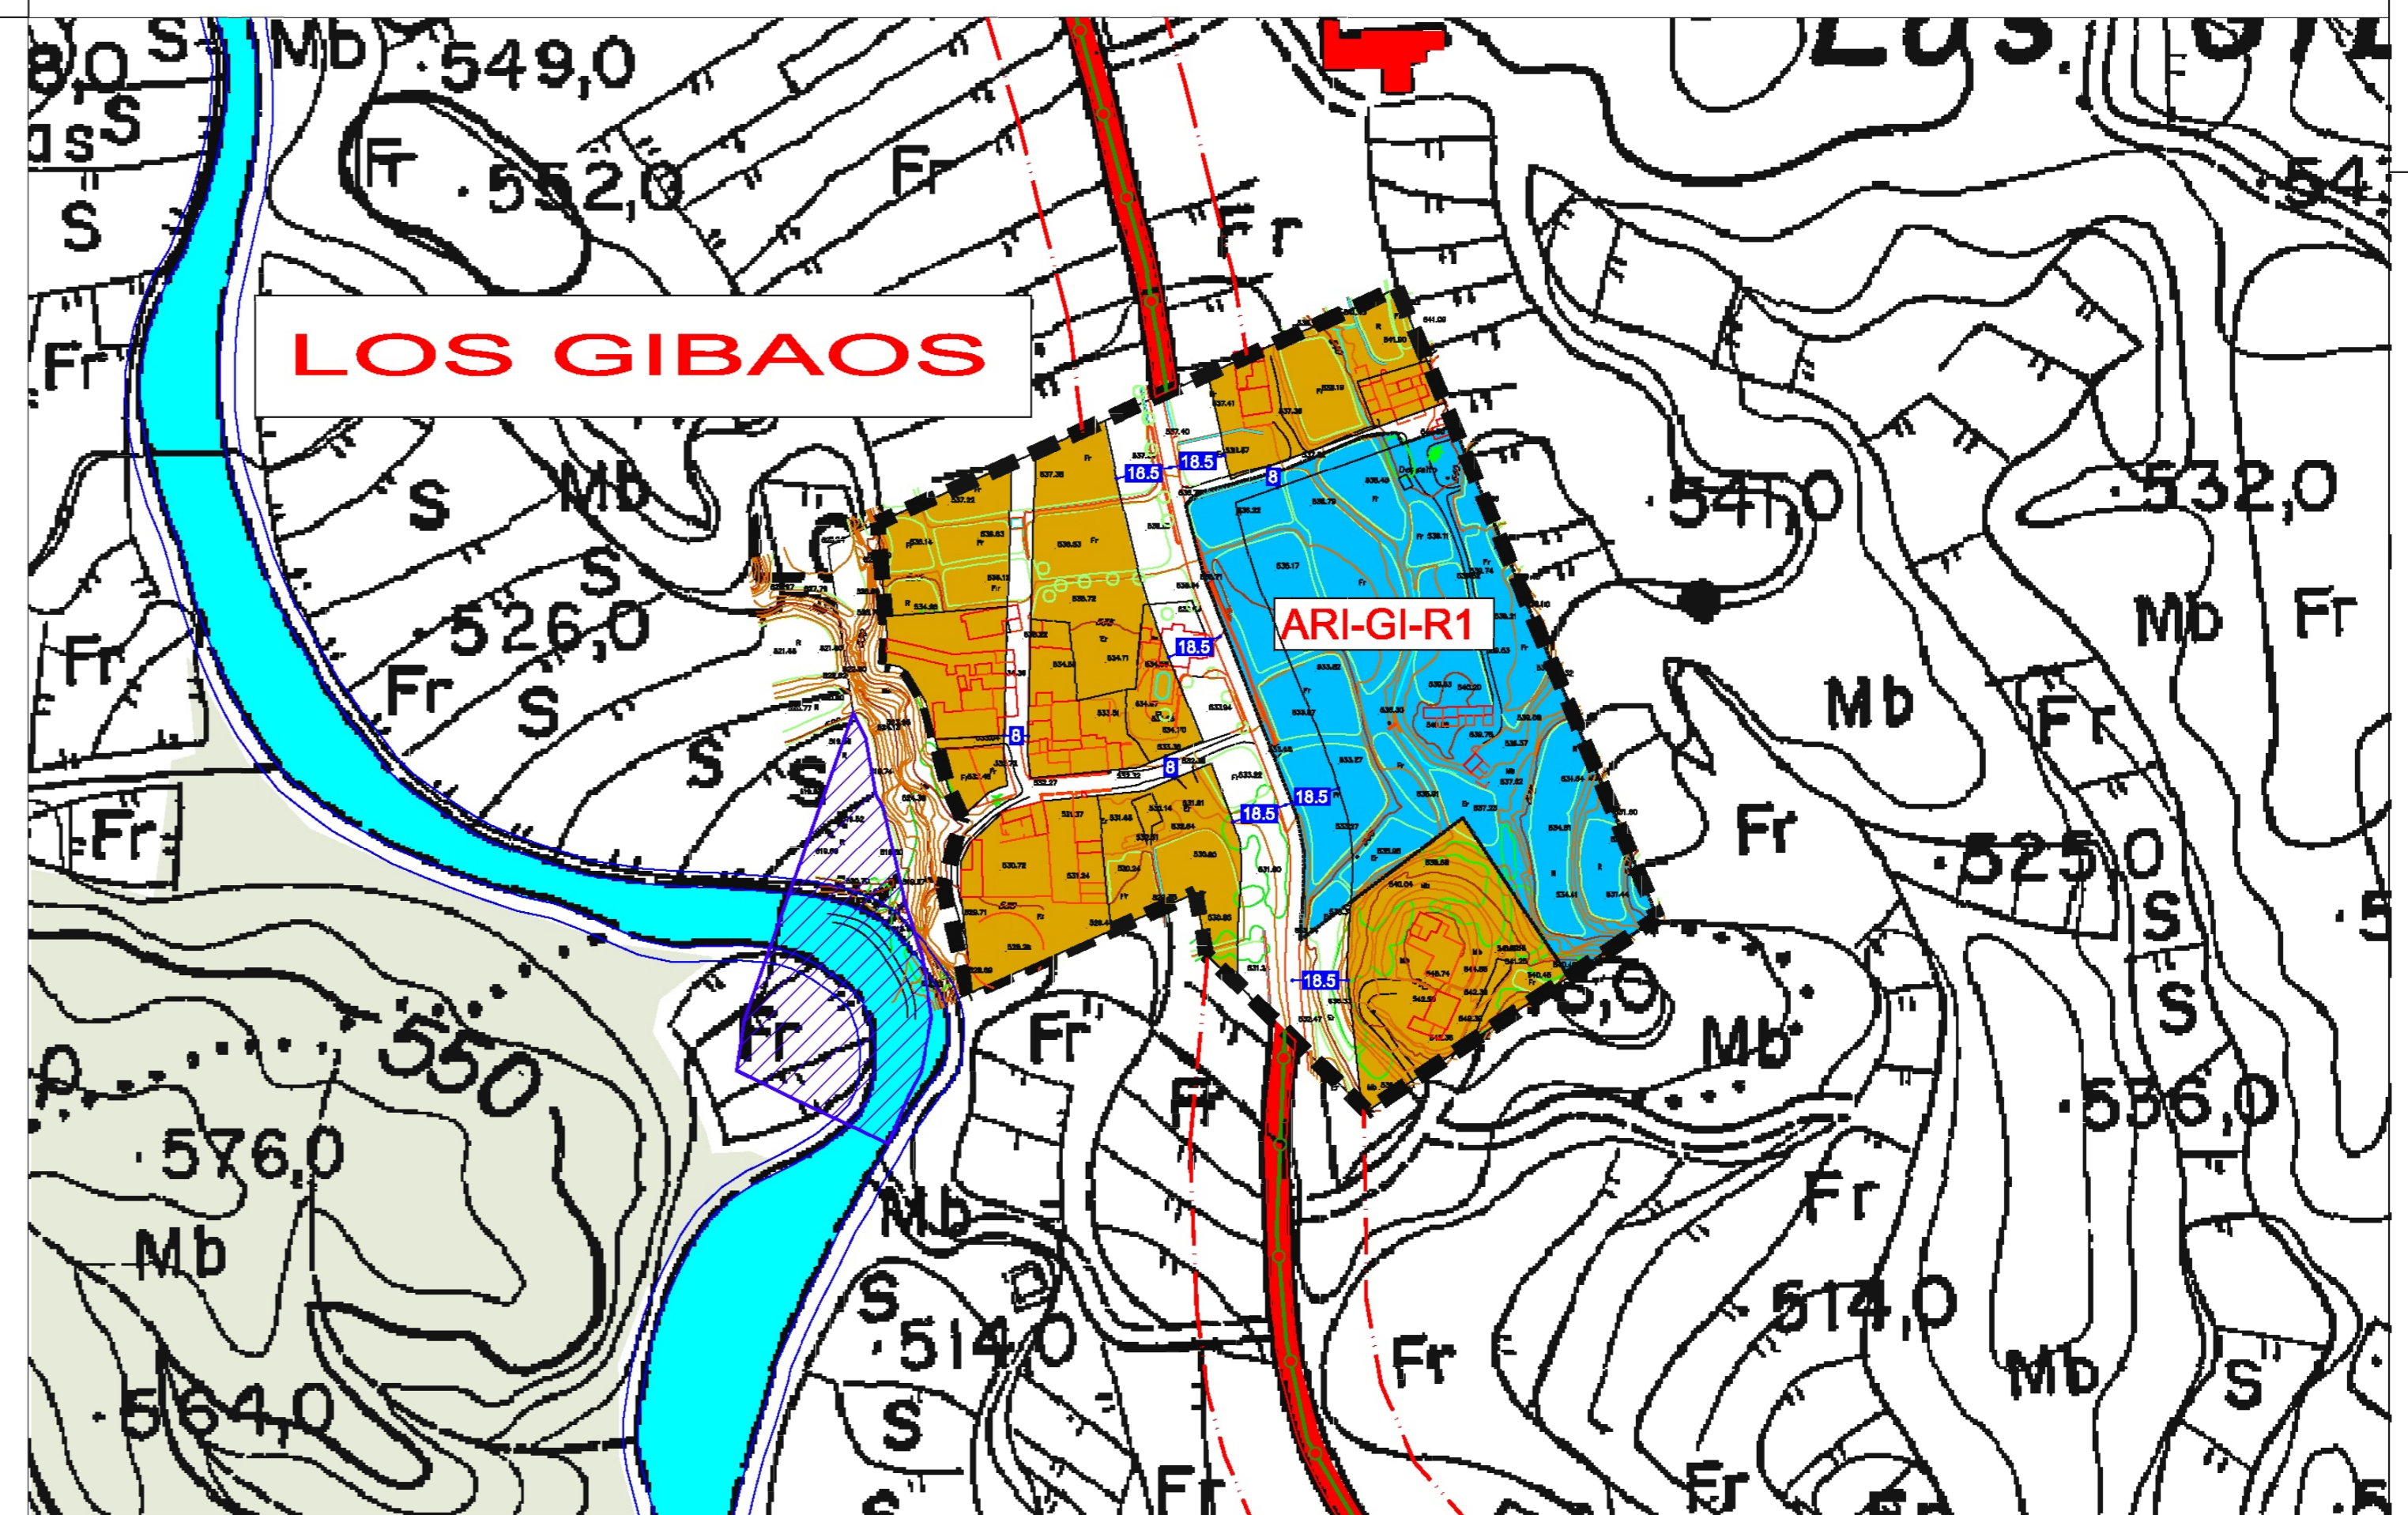


LA FUENSANTA, ABEJUELA, LA PARATA Y LOS GIBAO S  
SUELO URBANO NO CONSOLIDADO, ÁREAS DE REFORMA INTERIOR

	SUPERFICIE	USO	EDIFICABILIDAD	APROVECHAMIENTO MEDIO	% VIV. PROTEGIDA
ARI-FU-R1	15.504 m <sup>2</sup>	RES./TERC.	0,30	0,2895	30,75%
ARI-AB-R1	14.303 m <sup>2</sup>	RESIDENCIAL	0,30	0,2643	30,75%
ARI-PA-R1	24.877 m <sup>2</sup>	RESIDENCIAL	0,30	0,2643	30,75%
ARI-GI-R1	15.585 m <sup>2</sup>	RESIDENCIAL	0,30	0,2643	30,75%
TOTAL	70.269 m <sup>2</sup>				

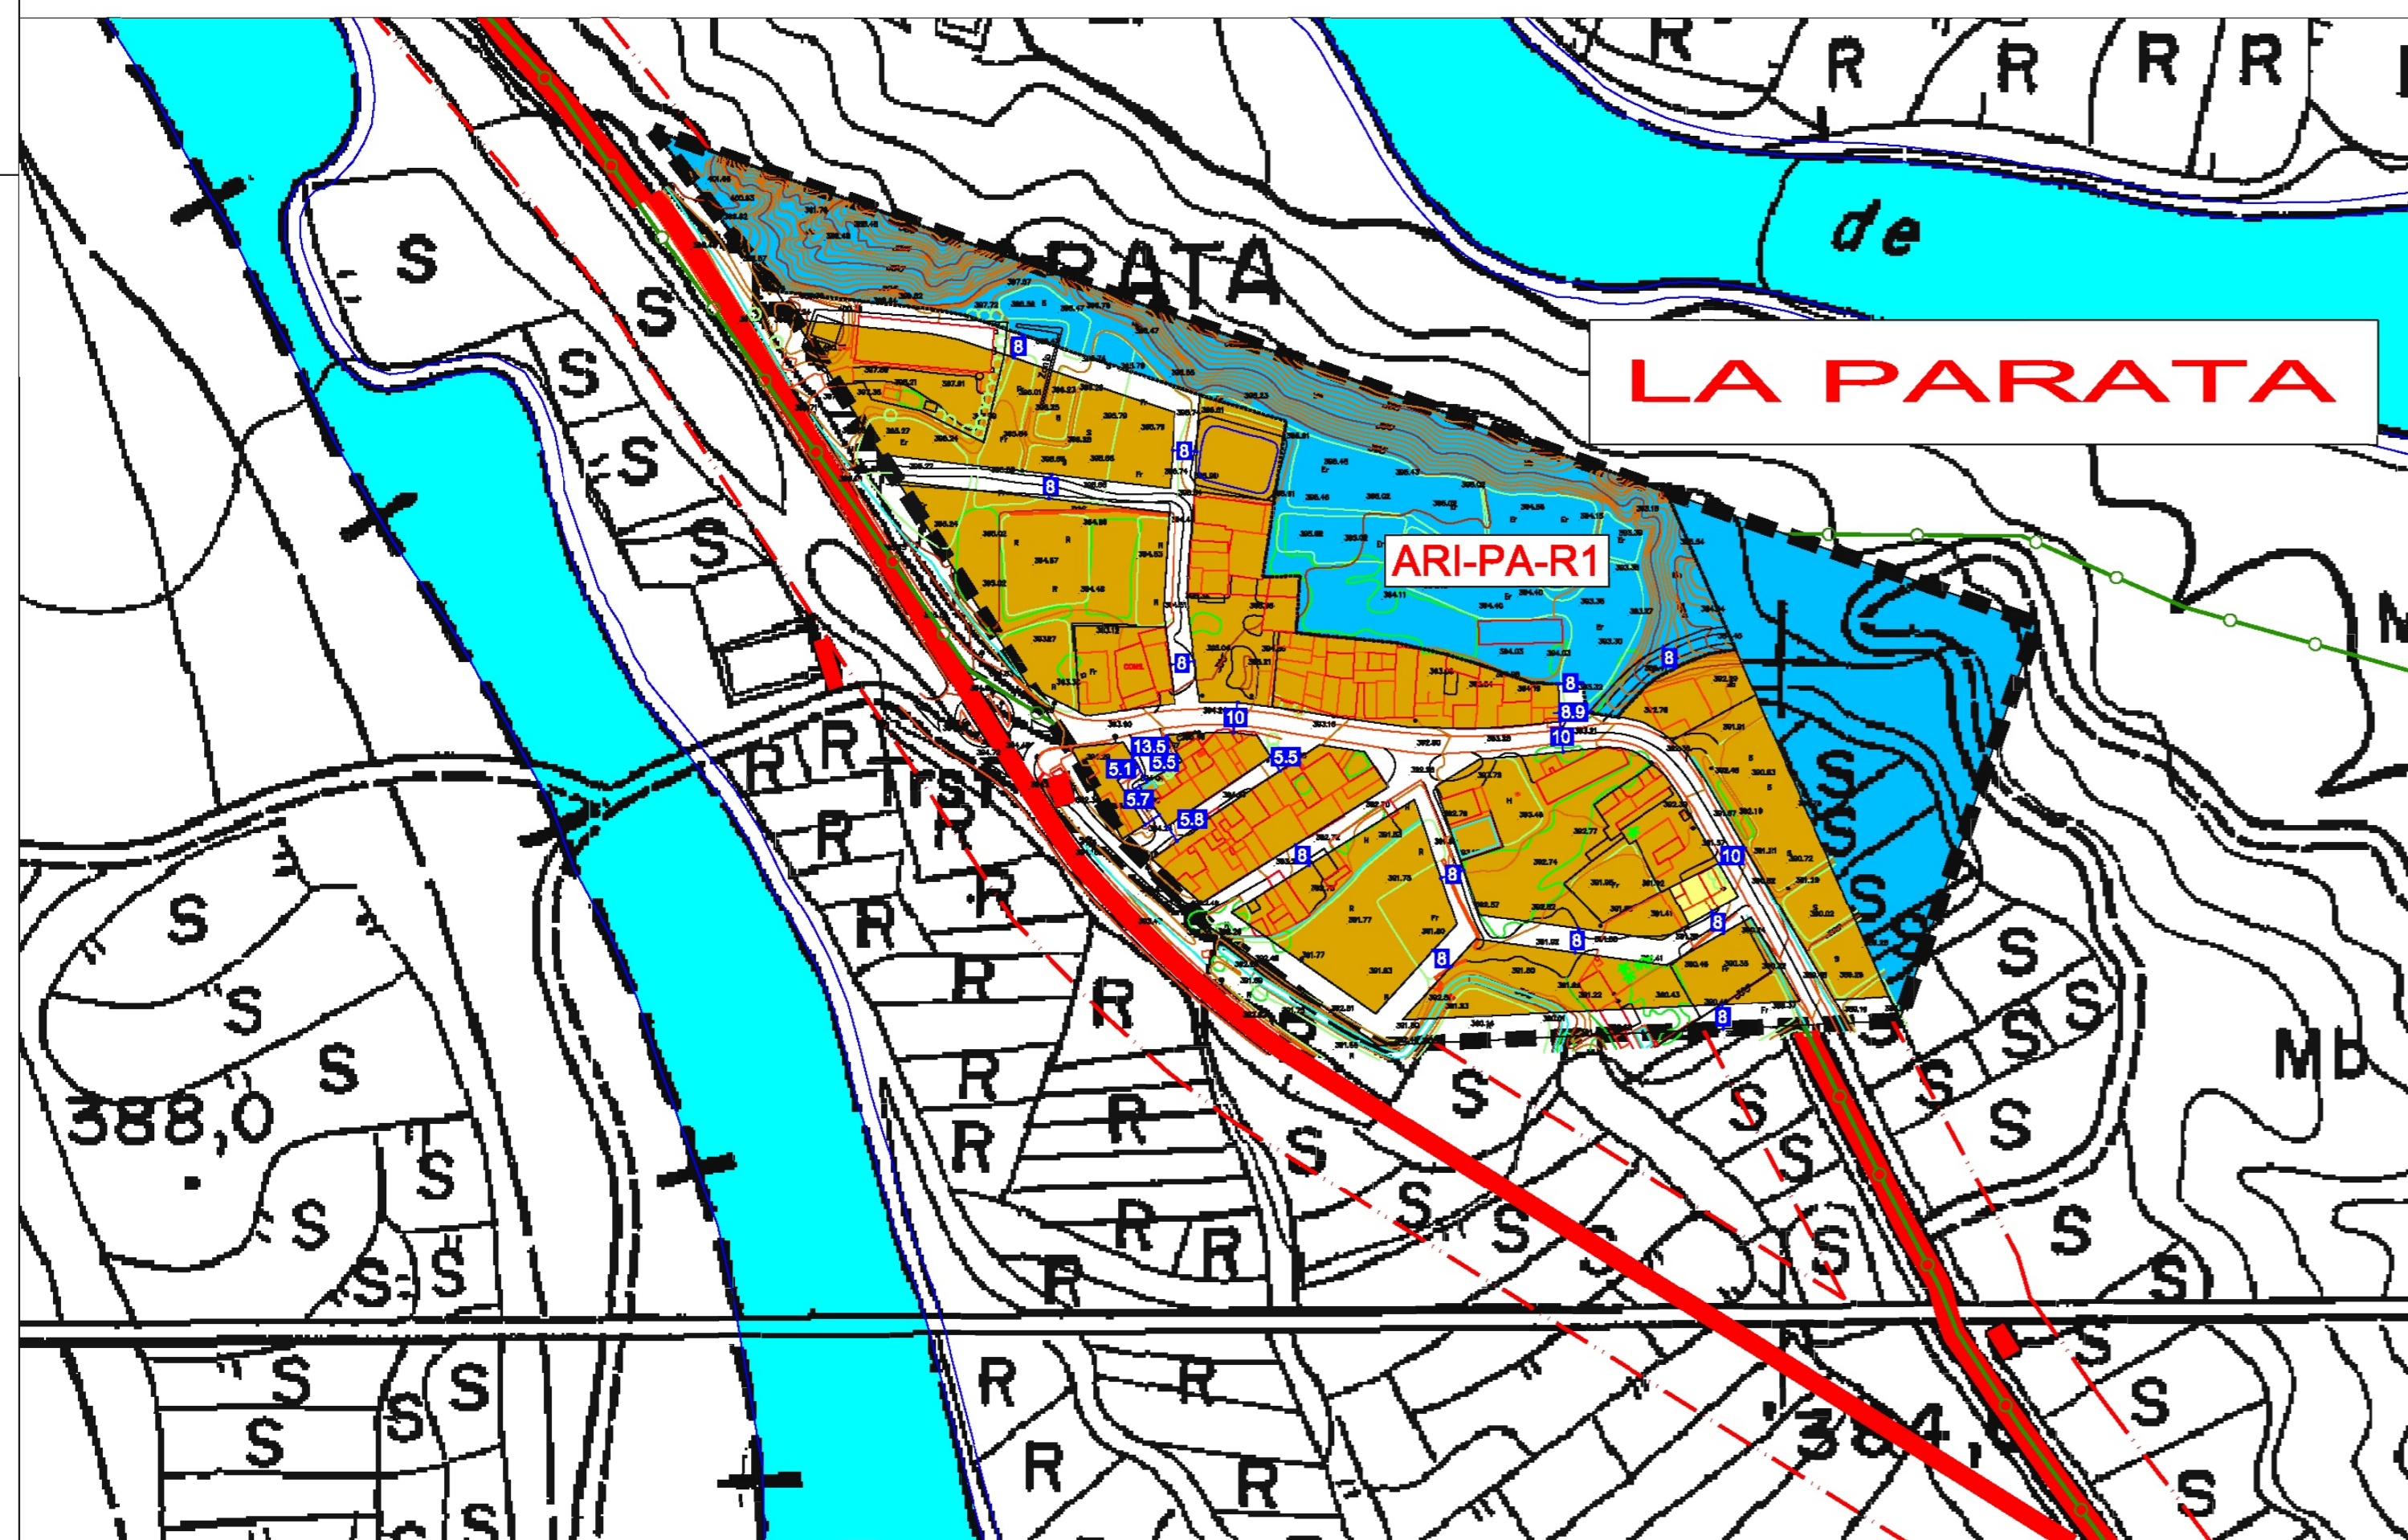

EQUIPAMIENTO	1 PLANTA	2 PLANTAS+ ATICO	Límite de Suelo Urbano Consolidado
EQUIPAMIENTO PREVISTO	2 PLANTAS	3 PLANTAS+ ATICO	Límites de P.E.R.I. y U.E.
SISTEMA GENERAL DE EQUIPAMIENTO	3 PLANTAS	4 PLANTAS+ ATICO	Límite de Sectores
ESPACIOS LIBRES	4 PLANTAS	7 PLANTAS	Límite de Suelo Urbanizable
ESPACIOS LIBRES PREVISTOS	5 PLANTAS	8 PLANTAS	EDIFICACION CON LICENCIA DE OBRAS
SERVIDUMBRE 5m.	6 PLANTAS	EDIFICIOS DE PROTECCION SINGULAR	ALINEACION DE EDIFICACION
SERVIDUMBRE 5m.		FUERA DE ORDENACION	ALINEACION DE VIARIO
			LINEA LIMITE DE LA EDIFICACION