

INFORME DE:
**IMPERMEABILIDAD Y
ESTABILIDAD GEOTÉCNICA
ESTERCOLERO DE LA
EXPLOTACIÓN PORCINA DE
CEBO ES040530000658.**

PROMOTOR:
AMADOR SÁNCHEZ ASENSIO

SITUACION:
PARAJE LOS GIBEOS
HUÉRCAL-OVERA (ALMERIA)

FECHA:
FEBRERO 2.026

INGENIERO TÉCNICO AGRÍCOLA:
JUAN SÁNCHEZ VILAR
COLEGIADO Nº 452



PROYECTOS DE INGENIERIA Y SERVICIOS

CTRA. LA ESTACION, Nº 12, BAJO DCHA.
04600 HUERCAL-OVERA
TELF.: 950 61 60 75
FAX: 950 47 13 90

E-mail: proinserlevante@gmail.com



D. JUAN SÁNCHEZ VILAR, INGENIERO TÉCNICO AGRÍCOLA, COLEGIADO CON EL Nº 452, EN EL COLEGIO OFICIAL DE INGENIEROS TÉCNICOS AGRÍCOLAS DE ALMERIA.

INFORMO:

El estercolero de la explotación se encuentra situado en el paraje Los Gibaos, Polígono 53, Parcelas 171 y parte de la 167 del término municipal de Huércal-Overa (Almería).

El estercolero servirá para almacenamiento de estiércol seco procedente del separador sólido-líquido de la explotación porcina nº 053/AL/00658 con las siguientes características:

Nº	Localización	Tipo	Superficie (m ²)	Al (m)	Volumen útil (m ³)
4	X: 598.150 Y: 4.149.072	ALMACENAMIENTO	1.000	2,00	400,00
				Total	400,00

El estercolero será impermeable de forma natural por compactación del terreno teniendo una inclinación hacia el sureste donde existirá una arqueta para recogida de lixiviados, siendo ésta también impermeable al estar realizada con ladrillo en paredes y solera de hormigón, todo enfoscado y enlucido con mortero de cemento.

El terreno donde se ubica el estercolero es franco arcilloso con gravas, siendo unos materiales aceptables que causan un efecto beneficioso por sus características para conseguir la impermeabilización del estercolero, junto con la compactación del terreno le conferirá la impermeabilización necesaria para el uso al que se destinará.

Por lo tanto, el estercolero se puede considerar impermeable y estable geotécnicamente.

Y para que conste y surta los efectos oportunos allí donde proceda, se expide el presente Certificado en Huércal-Overa, a 17 de febrero de 2.026.

El Ingeniero Técnico Agrícola



Firmado digitalmente por
SANCHEZ VILAR JUAN -
Fecha: 2026.02.17 17:17:22
+01'00'

Juan Sánchez Vilar
Colegiado nº 452



Ctra. Estación nº12, Bajo, 04600, Huercal-Overa, Almería
proinservevante@gmail.com, Telf.: 950 61 60 75

INFORME DE IMPERMEABILIDAD Y ESTABILIDAD GEOTÉCNICA DE ESTERCOLERO DE LA EXPLOTACIÓN POCINA DE CEBO Nº 053/AL/00658


PLANO	DISTRIBUCIÓN DE LA EXPLOTACIÓN SOBRE CATASTRO		
PROMOTOR	AMADOR SÁNCHEZ ASENSIO		
SITUACIÓN	POLÍGONO 6, PARCELAS 167, 171, 172 Y 173. HUÉRCAL-OVERA (ALMERÍA)		
FECHA	FEBRERO 2.026	ESCALA	1:1.000
			1

INGENIERO TÉCNICO AGRÍCOLA

Firmado digitalmente por SANCHEZ VILAR JUAN [Redacted] Fecha: 2026.02.17 17:17:38 +01'00'



JUAN SÁNCHEZ VILAR COL. 452

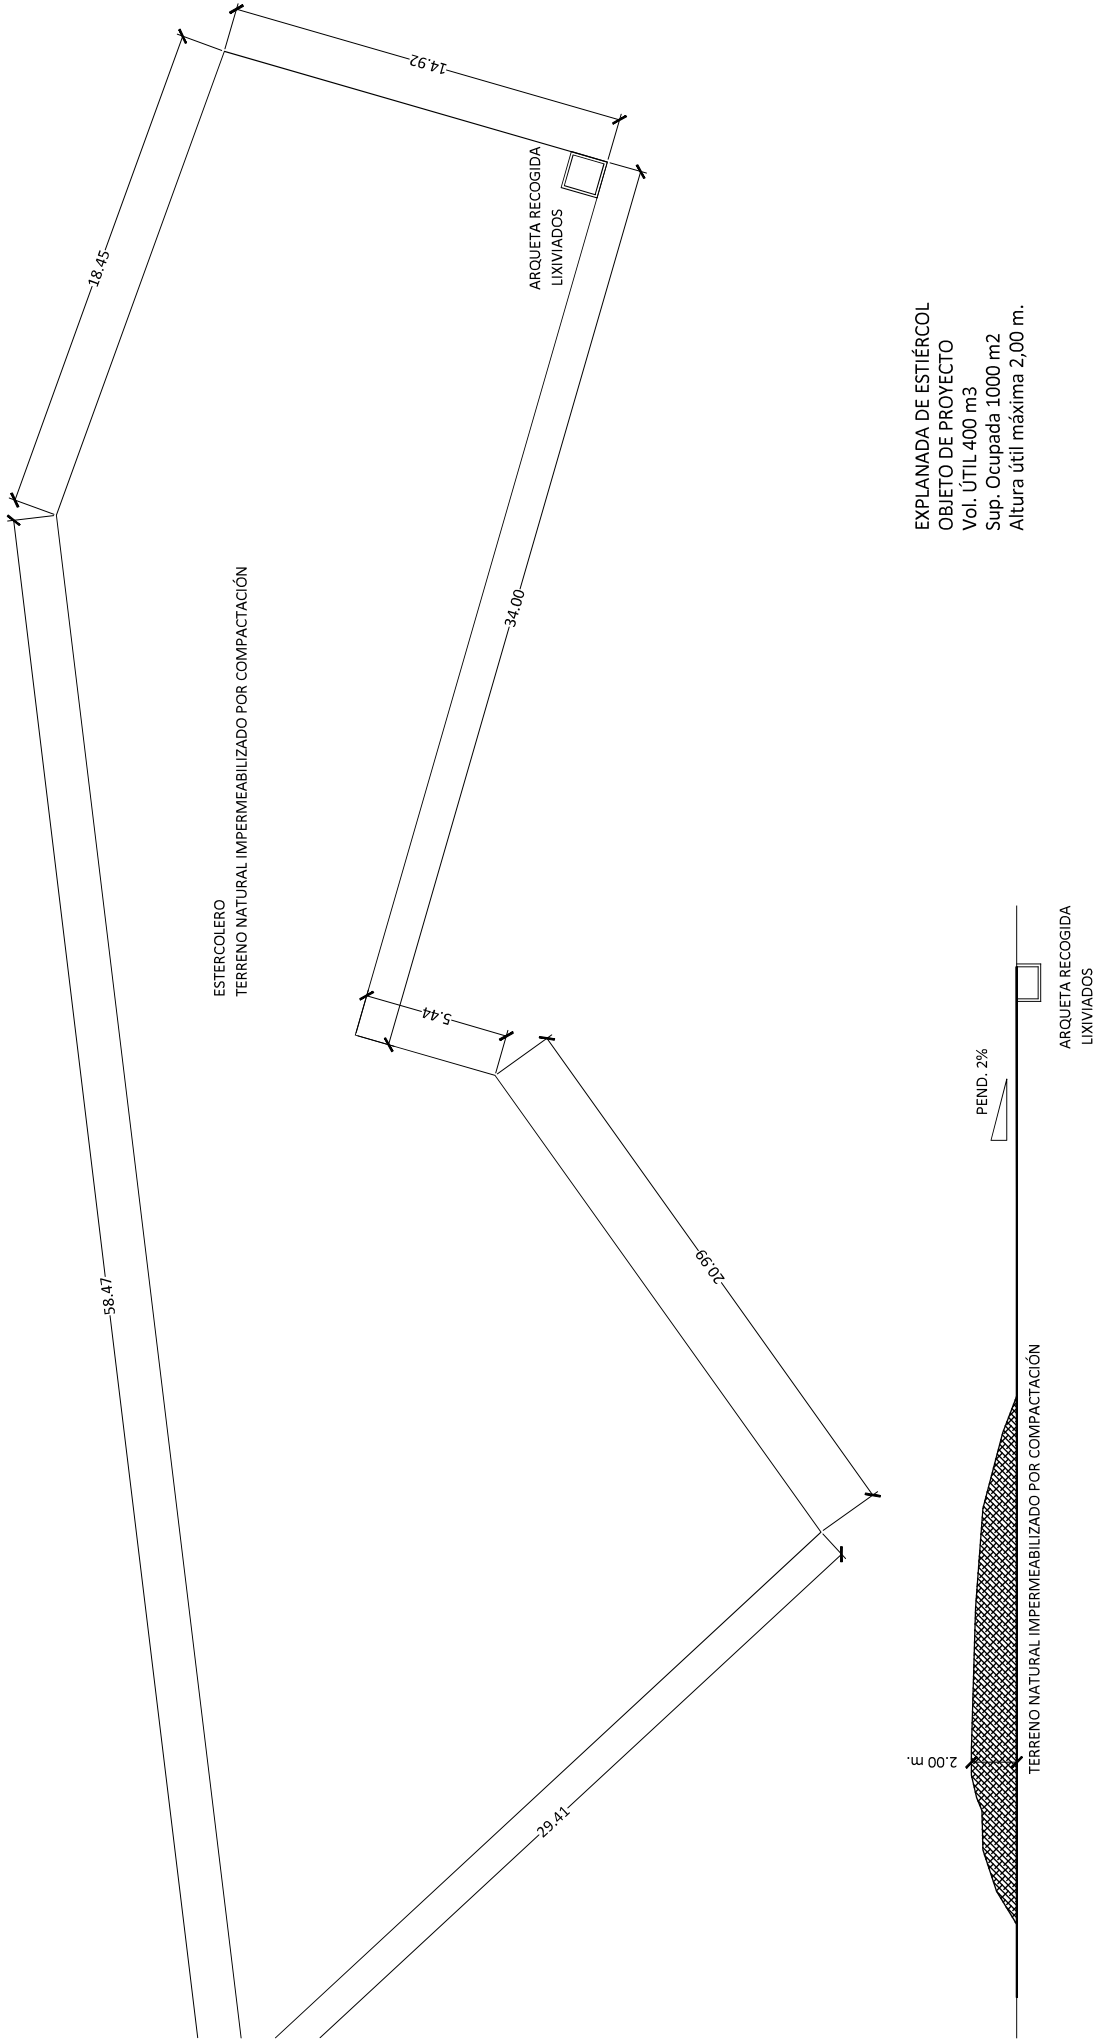

EXPLANADA DE ESTIÉRCOL
 OBJETO DE PROYECTO
 Vol. ÚTIL 400 m³
 Sup. Ocupada 1000 m²
 Altura útil máxima 2,00 m.



Ctra. Estación nº12, Bajo, 04600, Huércal-Overa, Almería
proinservevante@gmail.com, Telf.: 950 61 60 75

INFORME DE IMPERMEABILIDAD Y ESTABILIDAD GEOTÉCNICA DE ESTERCOLERO DE LA EXPLOTACIÓN POCINA DE CEBO Nº 053/AL/00658	
PLANO	ESTERCOLERO
PROMOTOR	AMADOR SÁNCHEZ ASENSIO
SITUACIÓN	POLÍGONO 6, PARCELAS 167, 171, 172 Y 173. HUÉRCAL-OVERA (ALMERÍA)
FECHA	FEBRERO 2.026
ESCALA	1:200
2	

INGENIERO TÉCNICO AGRÍCOLA
 Firmado digitalmente por JUAN SÁNCHEZ VILAR
 Fecha: 2025.02.17 17:17:55 +01'00'
 JUAN SÁNCHEZ VILAR COL. 452