


VIAS PECUARIAS Y ABREVEDEROS

RELACION DE VIAS PECUARIAS			
V.P. Nº	DENOMINACION	NOMBRE	ANCHURA
1	VEREDA	CAMINO VIEJO	12 mts.
2	VEREDA	LAS LABORES	16 mts.
3	VEREDA	DE LA SIERRA	16 mts.
4	VEREDA	CUESTA BLANCA	20 mts.
5	VEREDA	DE LOS MENOS	6 mts.
6	VEREDA	DE LOS MARTINEZ	6 mts.
7	VEREDA	DE LA CIMBRA	6 mts.
8	VEREDA	DE LOS CABRERAS	6 mts.
9	VEREDA	DE LA RELLANA	6 mts.
10	VEREDA	DE LAS PARATAS	6 mts.
11	VEREDA	DE LAS CANTERAS	6 mts.
12	VEREDA	DE ALMAJALEJO	6 mts.
13	VEREDA	DE GONAR	6 mts.
14	VEREDA	DE MONTOYA	6 mts.
15	VEREDA	DEL POZICO	8 mts.
16	CORDEL	DE GUAZAMARA	6 mts.
17	VEREDA	DE LOS MACHOS	6 mts.

RELACION DE ABREVEDEROS			
A. Nº	DENOMINACION	NOMBRE	V.P. Nº
1	ABREVEDERO	CAMINO VIEJO	V.P. 1
2	ABREVEDERO	LOS CASTELLONES	V.P. 2
3	ABREV. DESCAN.	EL CHORRADOR	V.P. 8
4	ABREVEDERO	DE LA CIMBRA	V.P. 12
5	ABREVEDERO	FUENTE DE GONAR	V.P. 13
6	ABREVEDERO	POZO GARCIA	V.P. 17

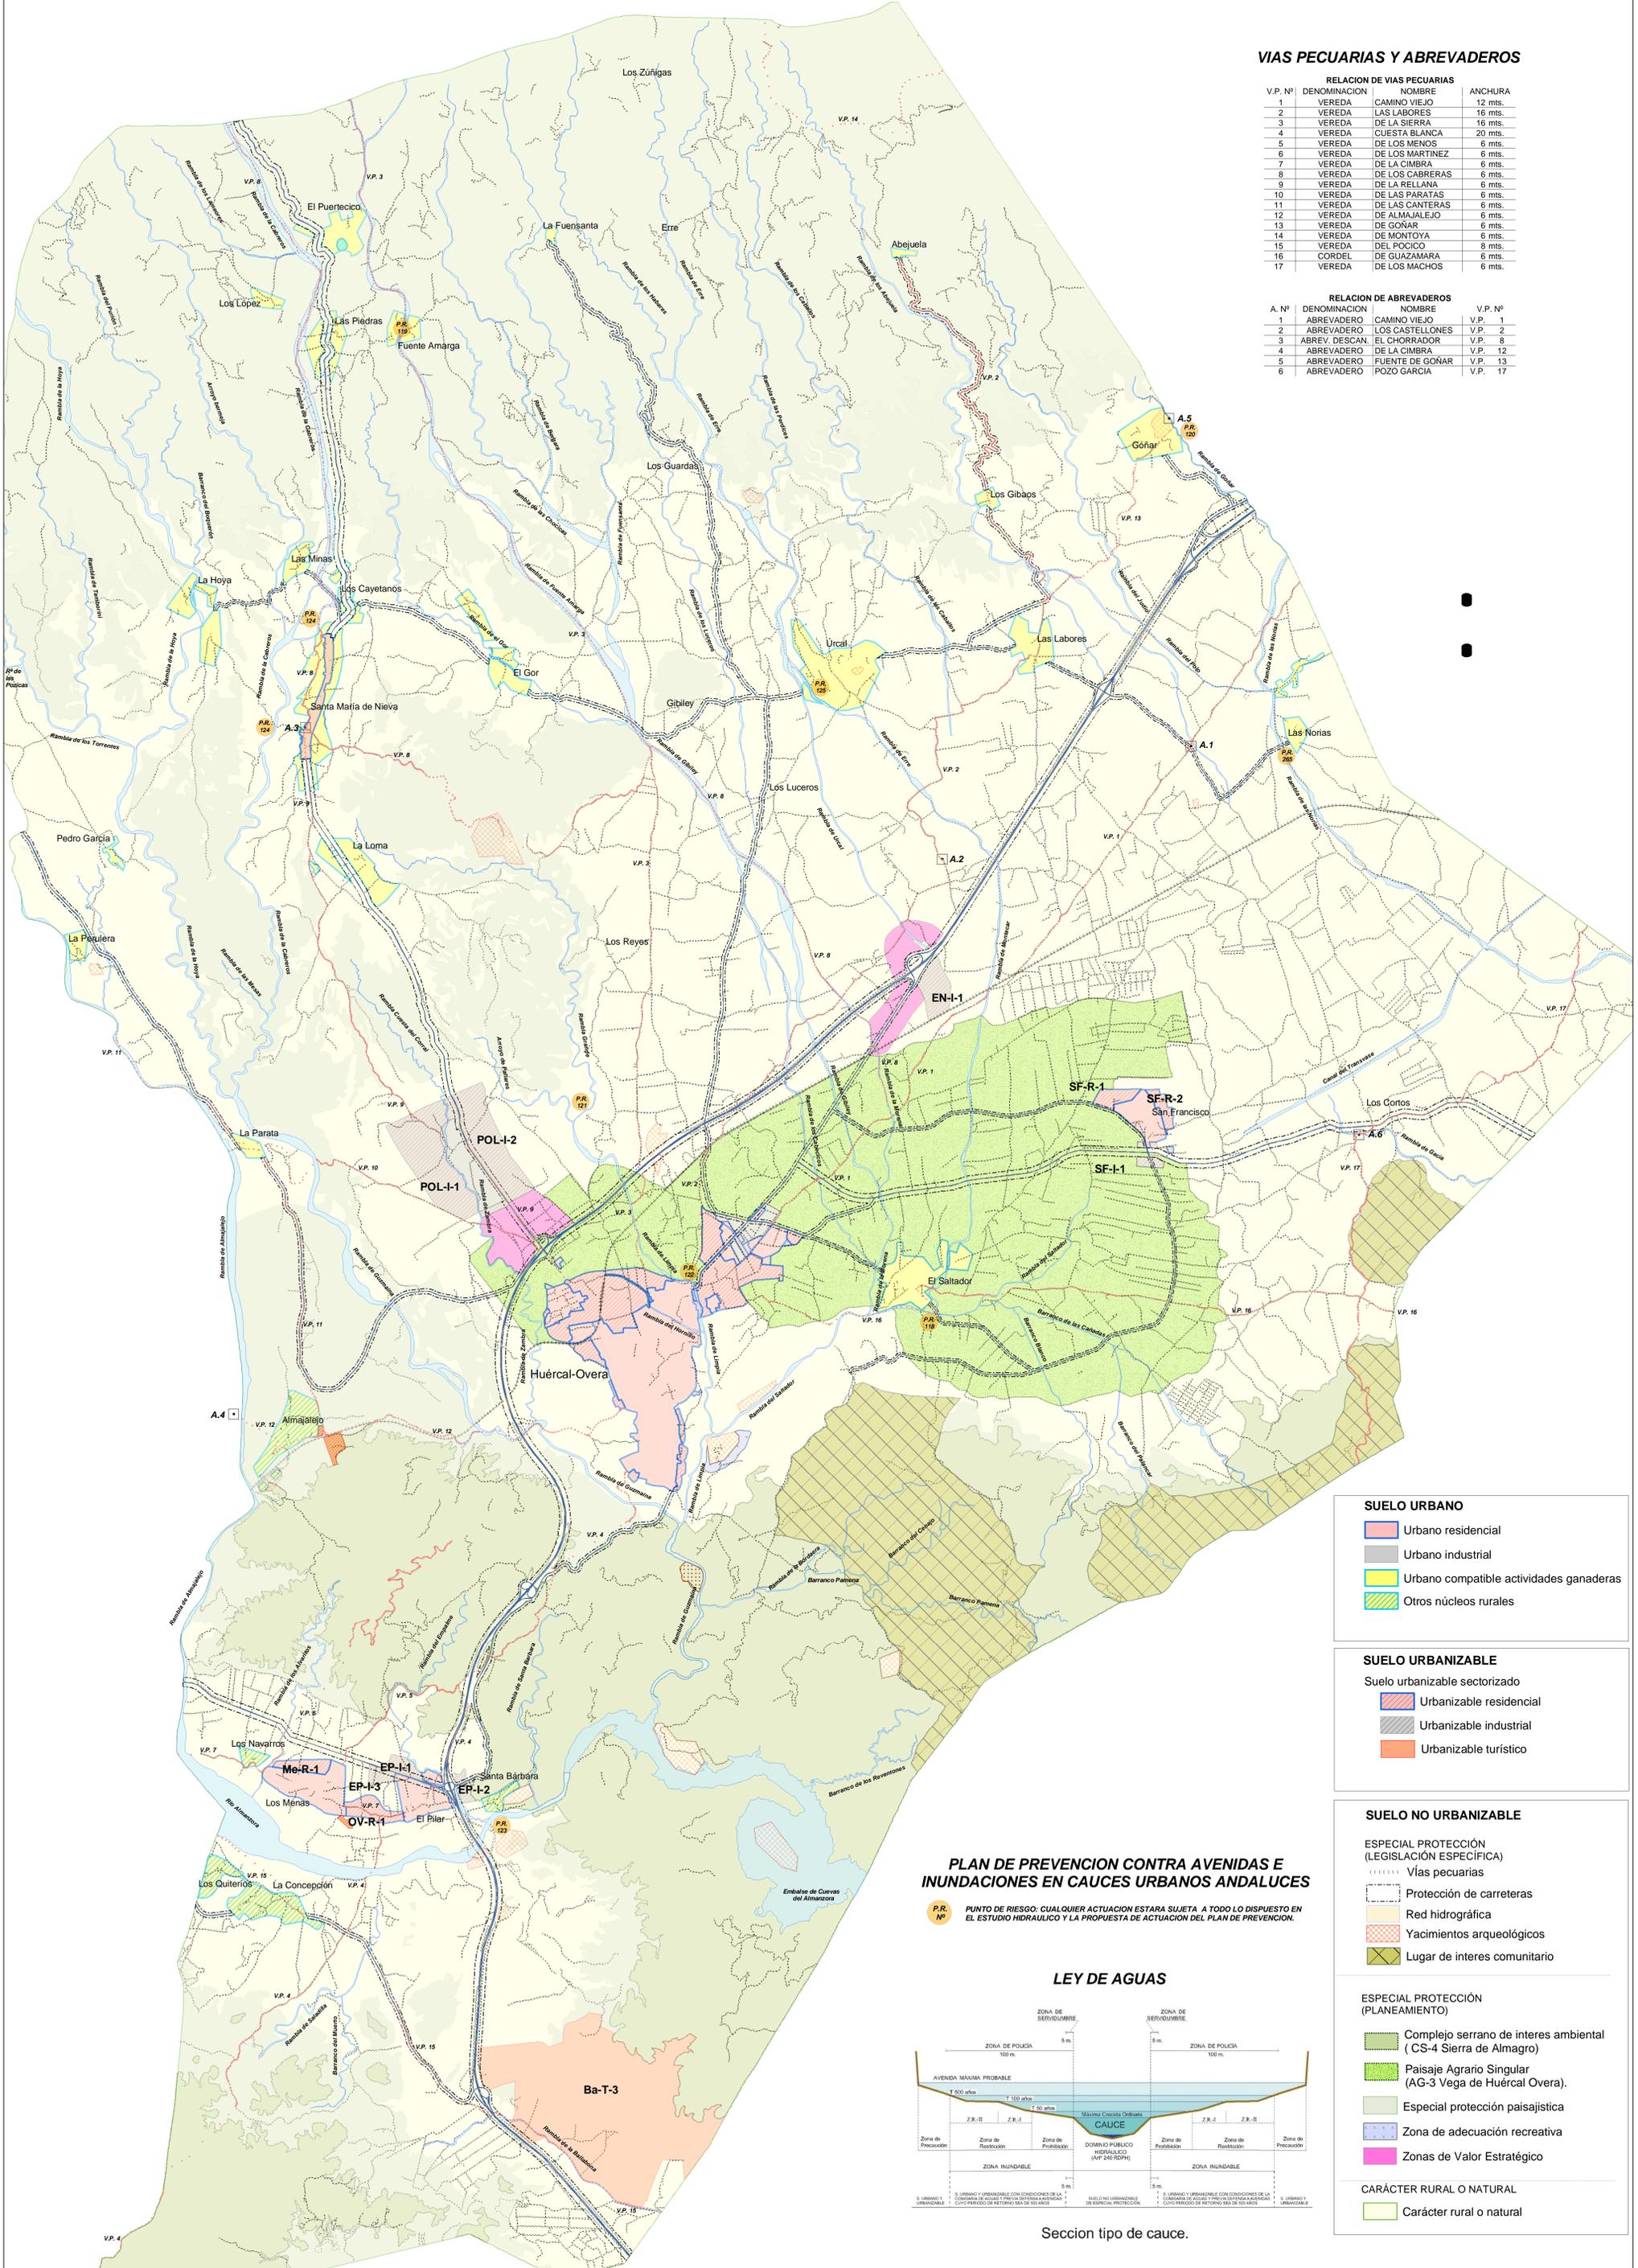

SUELO URBANO

- Urbano residencial
- Urbano industrial
- Urbano compatible actividades ganaderas
- Otros núcleos rurales

SUELO URBANIZABLE

Suelo urbanizable sectorizado

- Urbanizable residencial
- Urbanizable industrial
- Urbanizable turístico

SUELO NO URBANIZABLE

ESPECIAL PROTECCIÓN (LEGISLACIÓN ESPECÍFICA)

- Vías pecuarias
- Protección de carreteras
- Red hidrográfica
- Yacimientos arqueológicos
- Lugar de interés comunitario

ESPECIAL PROTECCIÓN (PLANEAMIENTO)

- Complejo serrano de interés ambiental (CS-4 Sierra de Almagro)
- Paisaje Agrario Singular (AG-3 Vega de Huércal Overa).
- Especial protección paisajística
- Zona de adecuación recreativa
- Zonas de Valor Estratégico


CARÁCTER RURAL O NATURAL

- Carácter rural o natural

PLAN DE PREVENCIÓN CONTRA AVENIDAS E INUNDACIONES EN CAUCES URBANOS ANDALUCES

P.R. Nº PUNTO DE RIESGO. CUALQUIER ACTUACION ESTARA SUJETA A TODO LO DISPUESTO EN EL ESTUDIO HIDRAULICO Y LA PROPUESTA DE ACTUACION DEL PLAN DE PREVENCIÓN.

LEY DE AGUAS

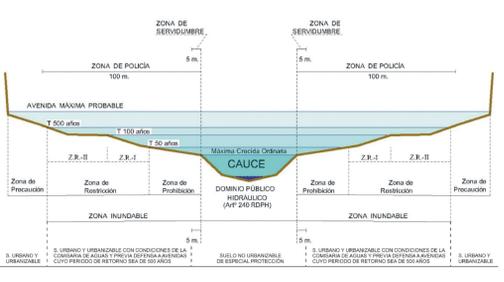

Sección tipo de cauce.