


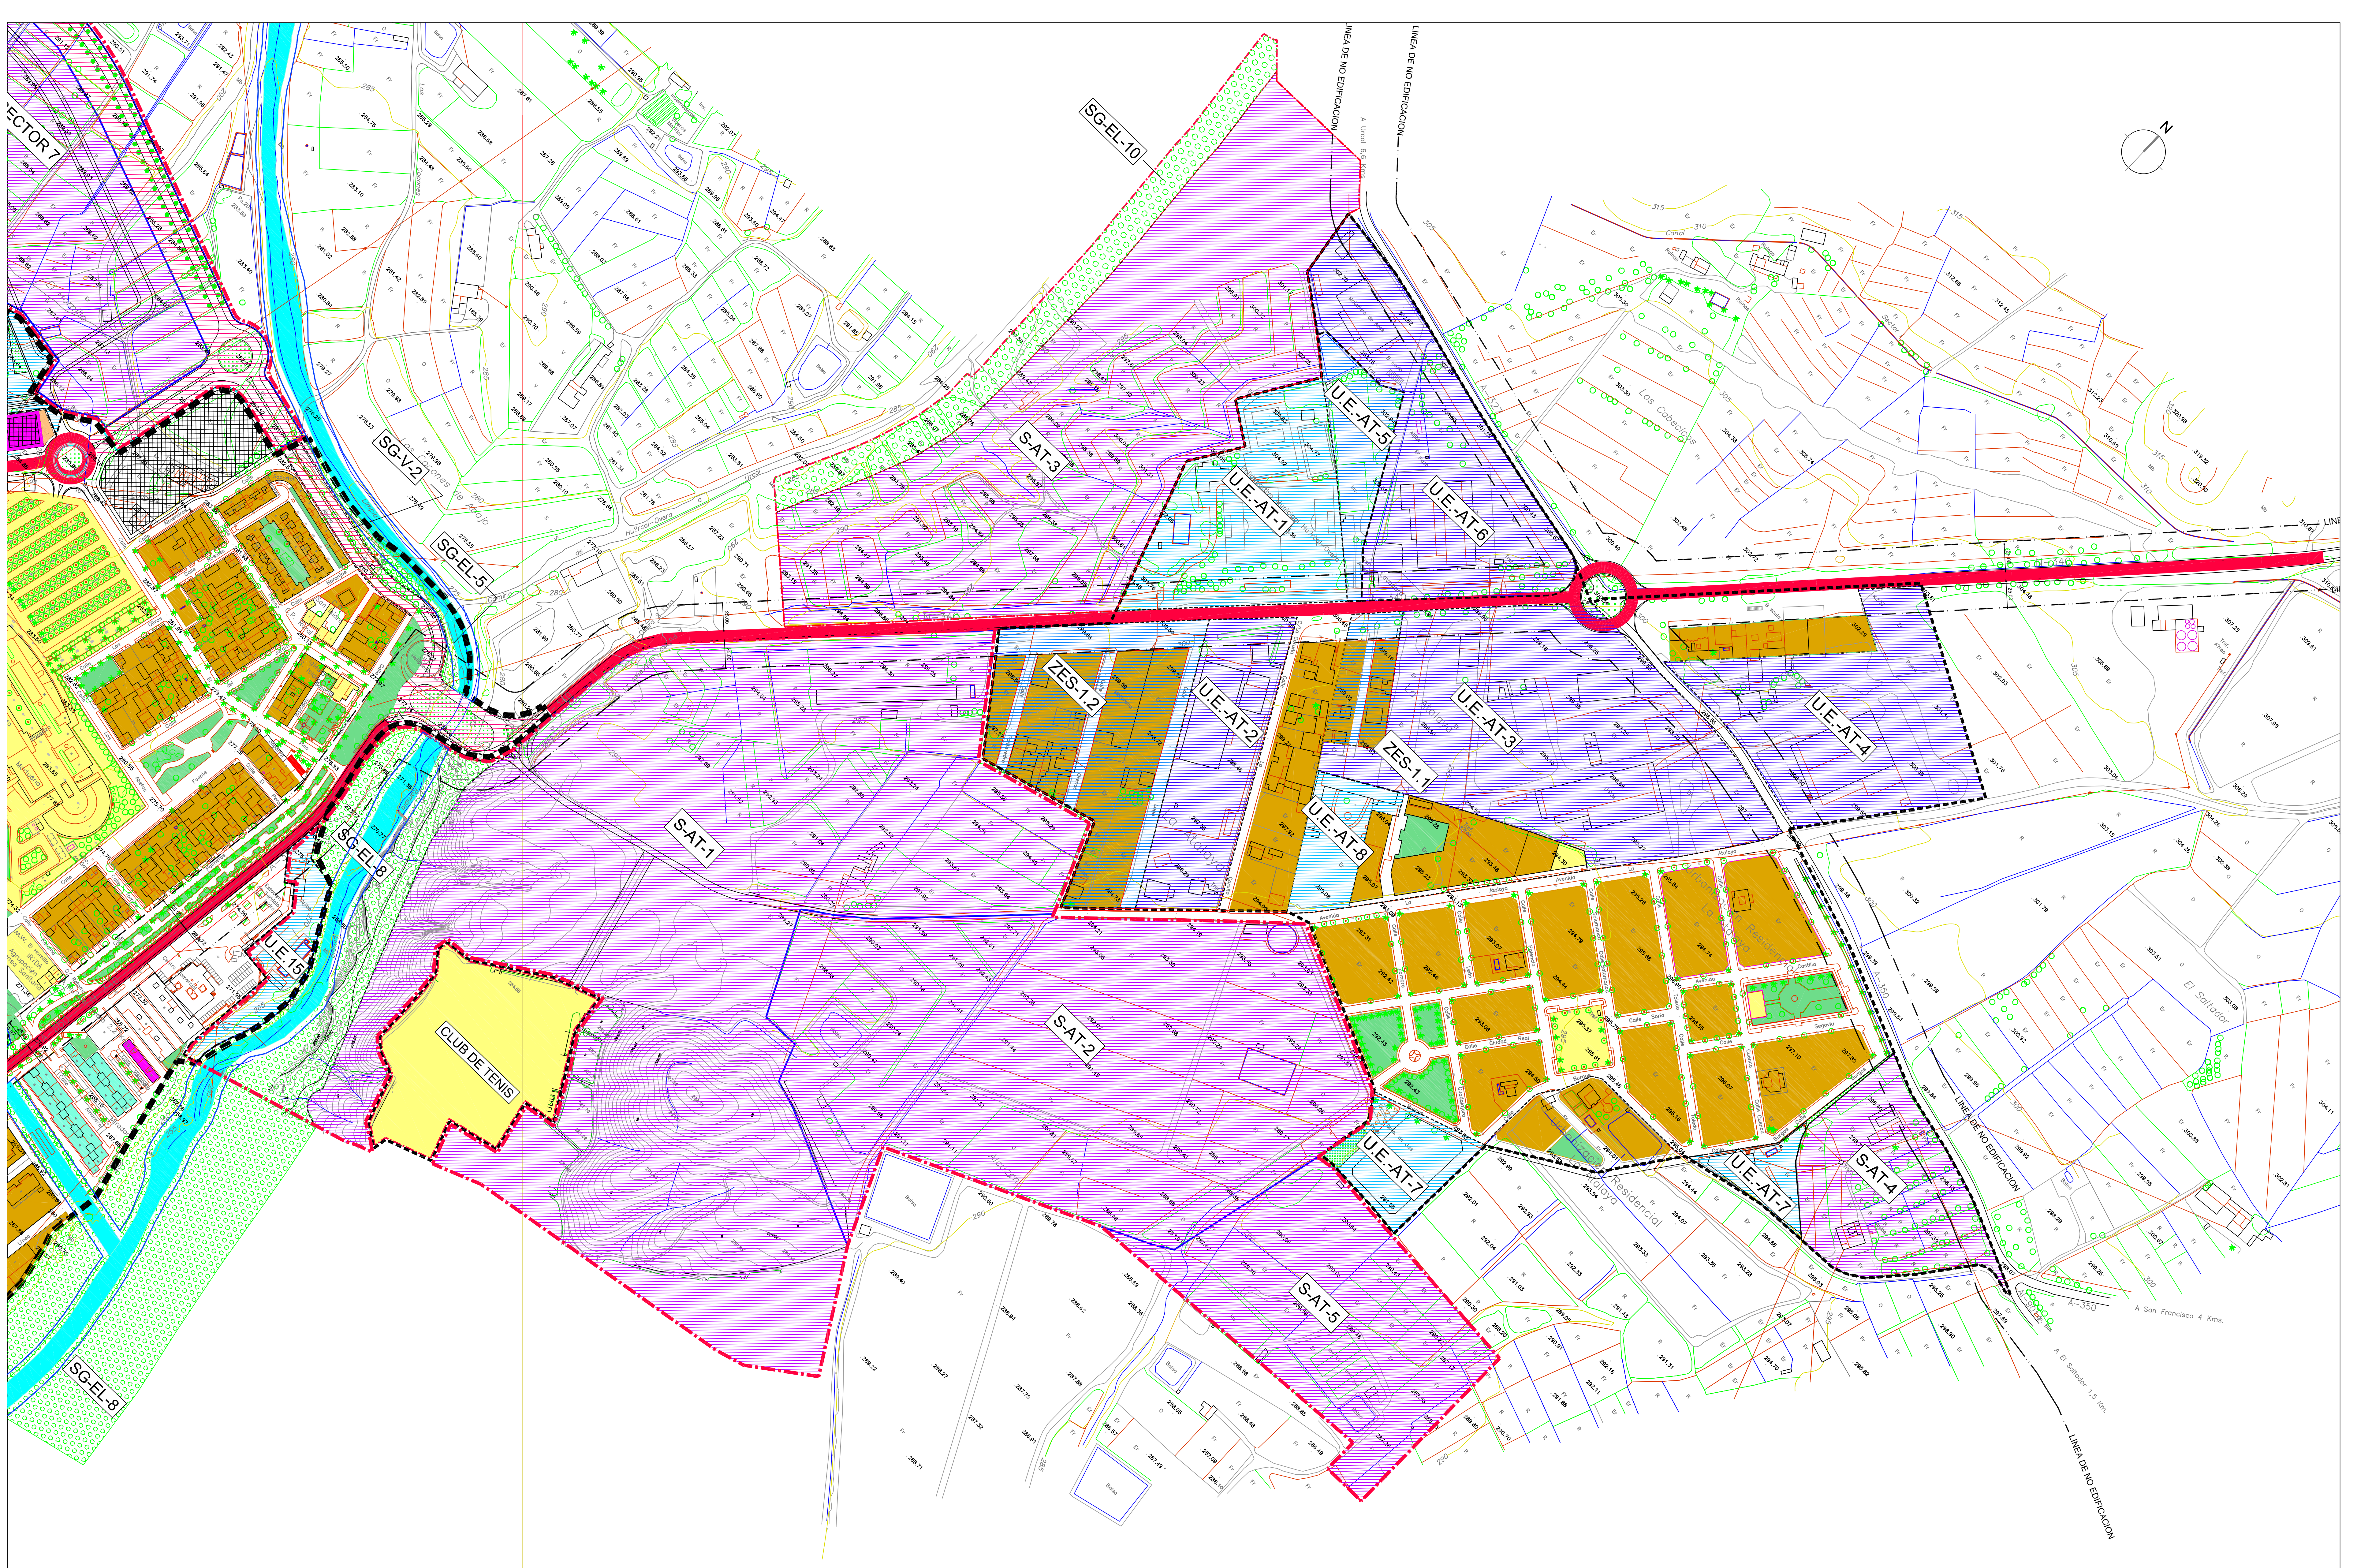

EQUIPAMIENTO

EQUIPAMIENTO PREVISTO

SISTEMA GENERAL DE EQUIPAMIENTO

ESPACIOS LIBRES

ESPACIOS LIBRES PREVISTOS

CAUCES PUBLICOS A CANALIZAR O ACONDICIONAR

SUELO URBANO

SUELO URBANIZABLE

— Limite de Casco Histórico

● ● ● Zona de Protección de la Iglesia Parroquial

1 PLANTA

2 PLANTAS

3 PLANTAS

4 PLANTAS

5 PLANTAS

6 PLANTAS

2 PLANTAS+ ATICO

3 PLANTAS+ ATICO

4 PLANTAS+ ATICO

7 PLANTAS

8 PLANTAS

— ALINEACION DE EDIFICACION

— ALINEACION DE VIARIO

— LINEA LIMITE DE LA EDIFICACION

★ EDIFICIOS DE PROTECCION SINGULAR

■ FUERA DE ORDENACION

SERVIDUMBRE 5m.

RAMBLAS

SERVIDUMBRE 5m.

4

2

3

LA ALAYLA

LA MOLINERA

HUERCAL OVERA

EXCMO. AYUNTAMIENTO DE HUERCAL - OVERA

PLAN GENERAL DE ORDENACIÓN URBANÍSTICA

Arquitectura, Ingeniería y Territorio, S.L.

POR EL EQUIPO REDACTOR

JUAN JOSÉ MARTÍNEZ VARRÍN

Ingeniero de Carreteras

PLANO HO-2

HOJA 4 DE 4

ORDENACIÓN PORMENORIZADA. LA ATALAYA ZONIFICACIÓN, DOTACIONES Y PROTECCIONES

ESCALA 1:2,000

FECHA ENERO 2007