


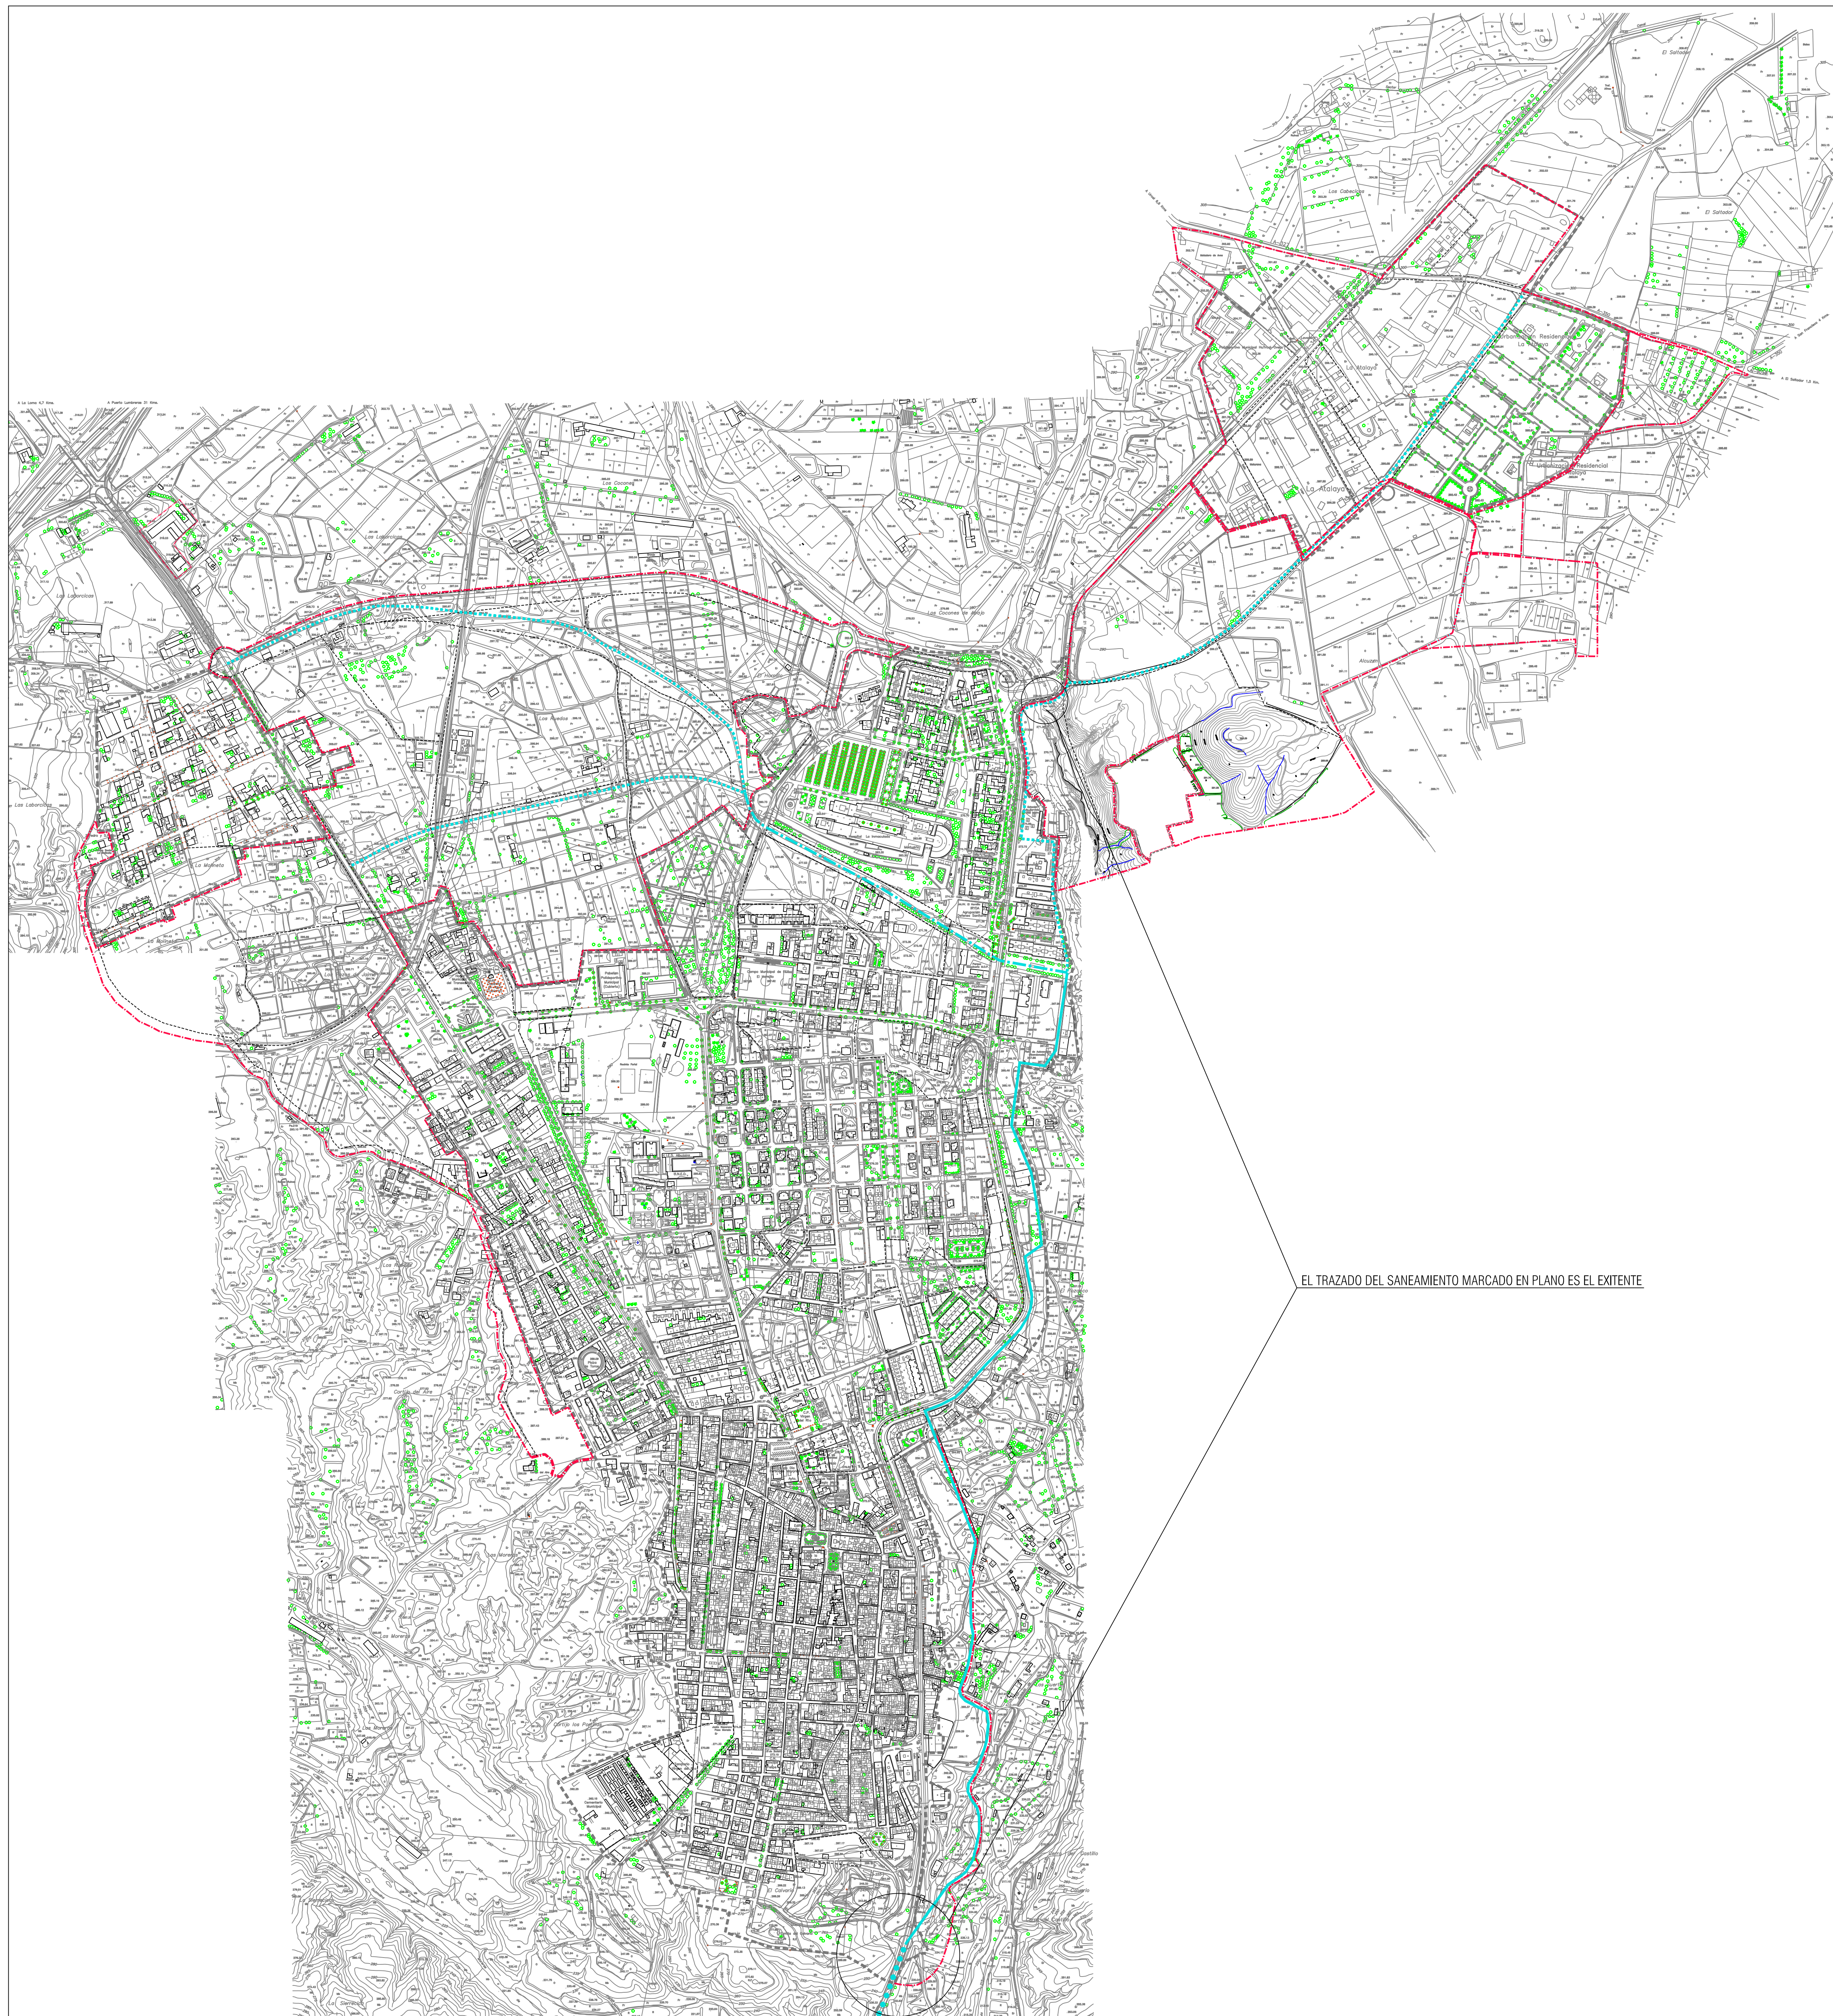

EL TRAZADO DEL SANEAMIENTO MARCADO EN PLANO ES EL EXISTENTE

LEYENDA RED GENERAL DE SANEAMIENTO

RECOMENDACIONES: Ø ≤ 800 mm. TUBERÍAS PVC
Ø > 800 mm. TUBERÍAS PRFO

- ● ● ● ● TUBERÍA SANEAMIENTO Ø 630
- TUBERÍA SANEAMIENTO Ø 500
- TUBERÍA SANEAMIENTO Ø 400
- ● ● ● ● TUBERÍA SANEAMIENTO Ø 315

- LIMITE DE SUELO URBANO
- LIMITE DE SUELO URBANIZABLE





EXCMO. AYUNTAMIENTO
DE HUERCAL - OVERA

PLAN GENERAL DE
ORDENACIÓN URBANÍSTICA

Arquitectura, Ingeniería y Territorio, S.L.
POR EL EQUIPO REDACTOR
POR EL AYUNTAMIENTO
JUAN JOSÉ MARTÍNEZ MARÍN
Ingeniero de Caminos

PLANO
H0-4

ORDENACIÓN PORMENORIZADA. HUERCAL OVERA
INFRAESTRUCTURAS-SANEAMIENTO

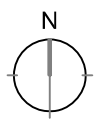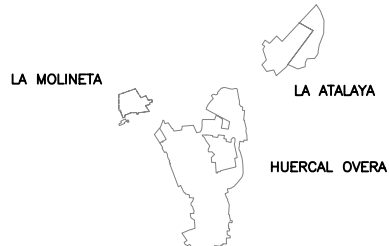

ESCALA
1/5.000
FECHA
ENERO 2007