


PUNTO LIMITE DEL SECTOR 1 Y SISTEMAS GENERALES ADSCRITOS

A	X: 000000,000 Y: 000000,000 Z: 000,000
---	--

DESCRIPCION DEL LIMITE DEL SECTOR 1 Y SISTEMAS GENERALES ADSCRITOS POR TRAMOS

TRAMO	DESCRIPCION
1-2	PROYECCION DEL CAUCE RAMBLA DEL HORNILLO
2-3	PGOU
3-4	PROYECCION DEL CAUCE RAMBLA DEL HORNILLO
4-5-6-7-8-9-10	PGOU
10-11-12	BORDE ACERA AVENIDA DOCTORA ANA PARRA
12-13	PROYECCION DEL CAUCE RAMBLA DEL HORNILLO
13-14	PGOU
14-15	PROYECCION DEL CAUCE RAMBLA DEL HORNILLO
15-16	BORDE ACERA AVENIDA DOCTORA ANA PARRA
16-17-18	PGOU
18-19	CANALILLA
19-20-21-22	MURO
22-23-24-25	PGOU
25-26-1	BORDE ASFALTO CAMINO COCONES DE ARRIBA

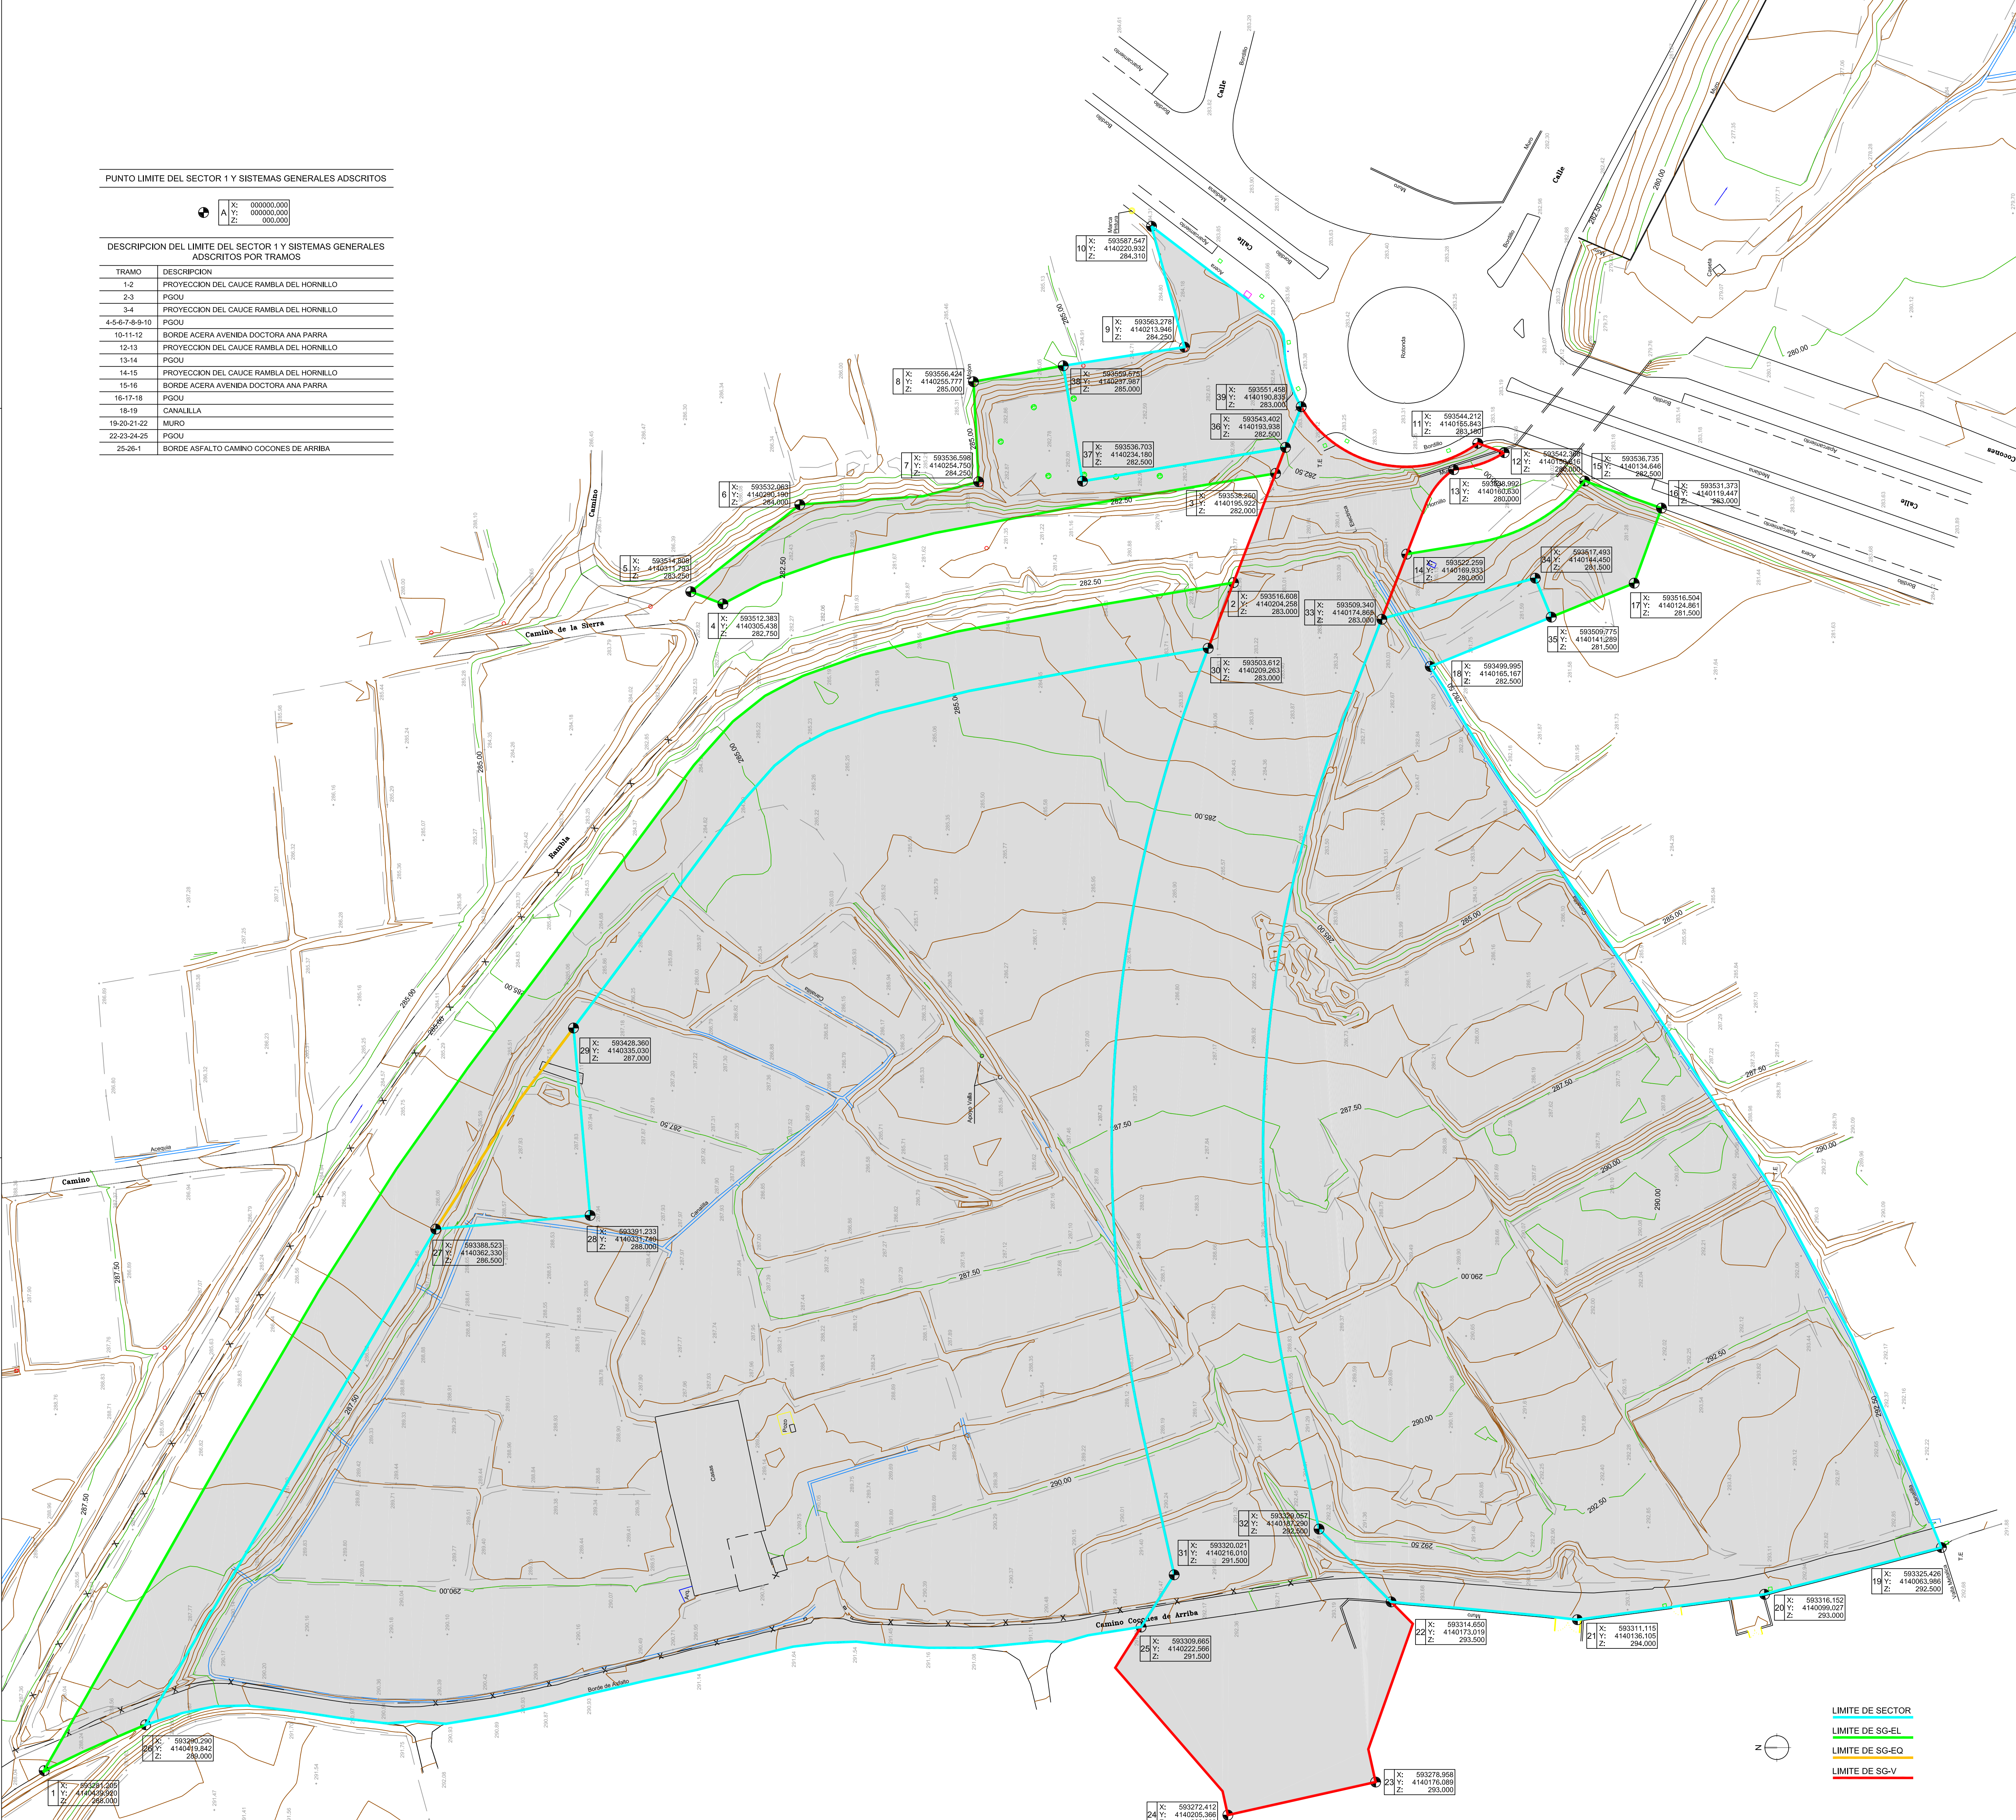

- LIMITE DE SECTOR
- LIMITE DE SG-EL
- LIMITE DE SG-EQ
- LIMITE DE SG-V