


- | | | | | | |
|---|-----------|---|------------------|---|--|
|  | 1 PLANTAS |  | 2 PLANTAS+ ATICO | | SERVIDUMBRE 5m. |
|  | 2 PLANTAS |  | 3 PLANTAS+ ATICO | | CAUCES PUBLICOS A CANALIZAR O ACONDICIONAR |
|  | 3 PLANTAS |  | 4 PLANTAS+ ATICO | | SERVIDUMBRE 5m. |
|  | 4 PLANTAS |  | 7 PLANTAS | | |
|  | 5 PLANTAS | | 8 PLANTAS | | |
|  | 6 PLANTAS | | | | |

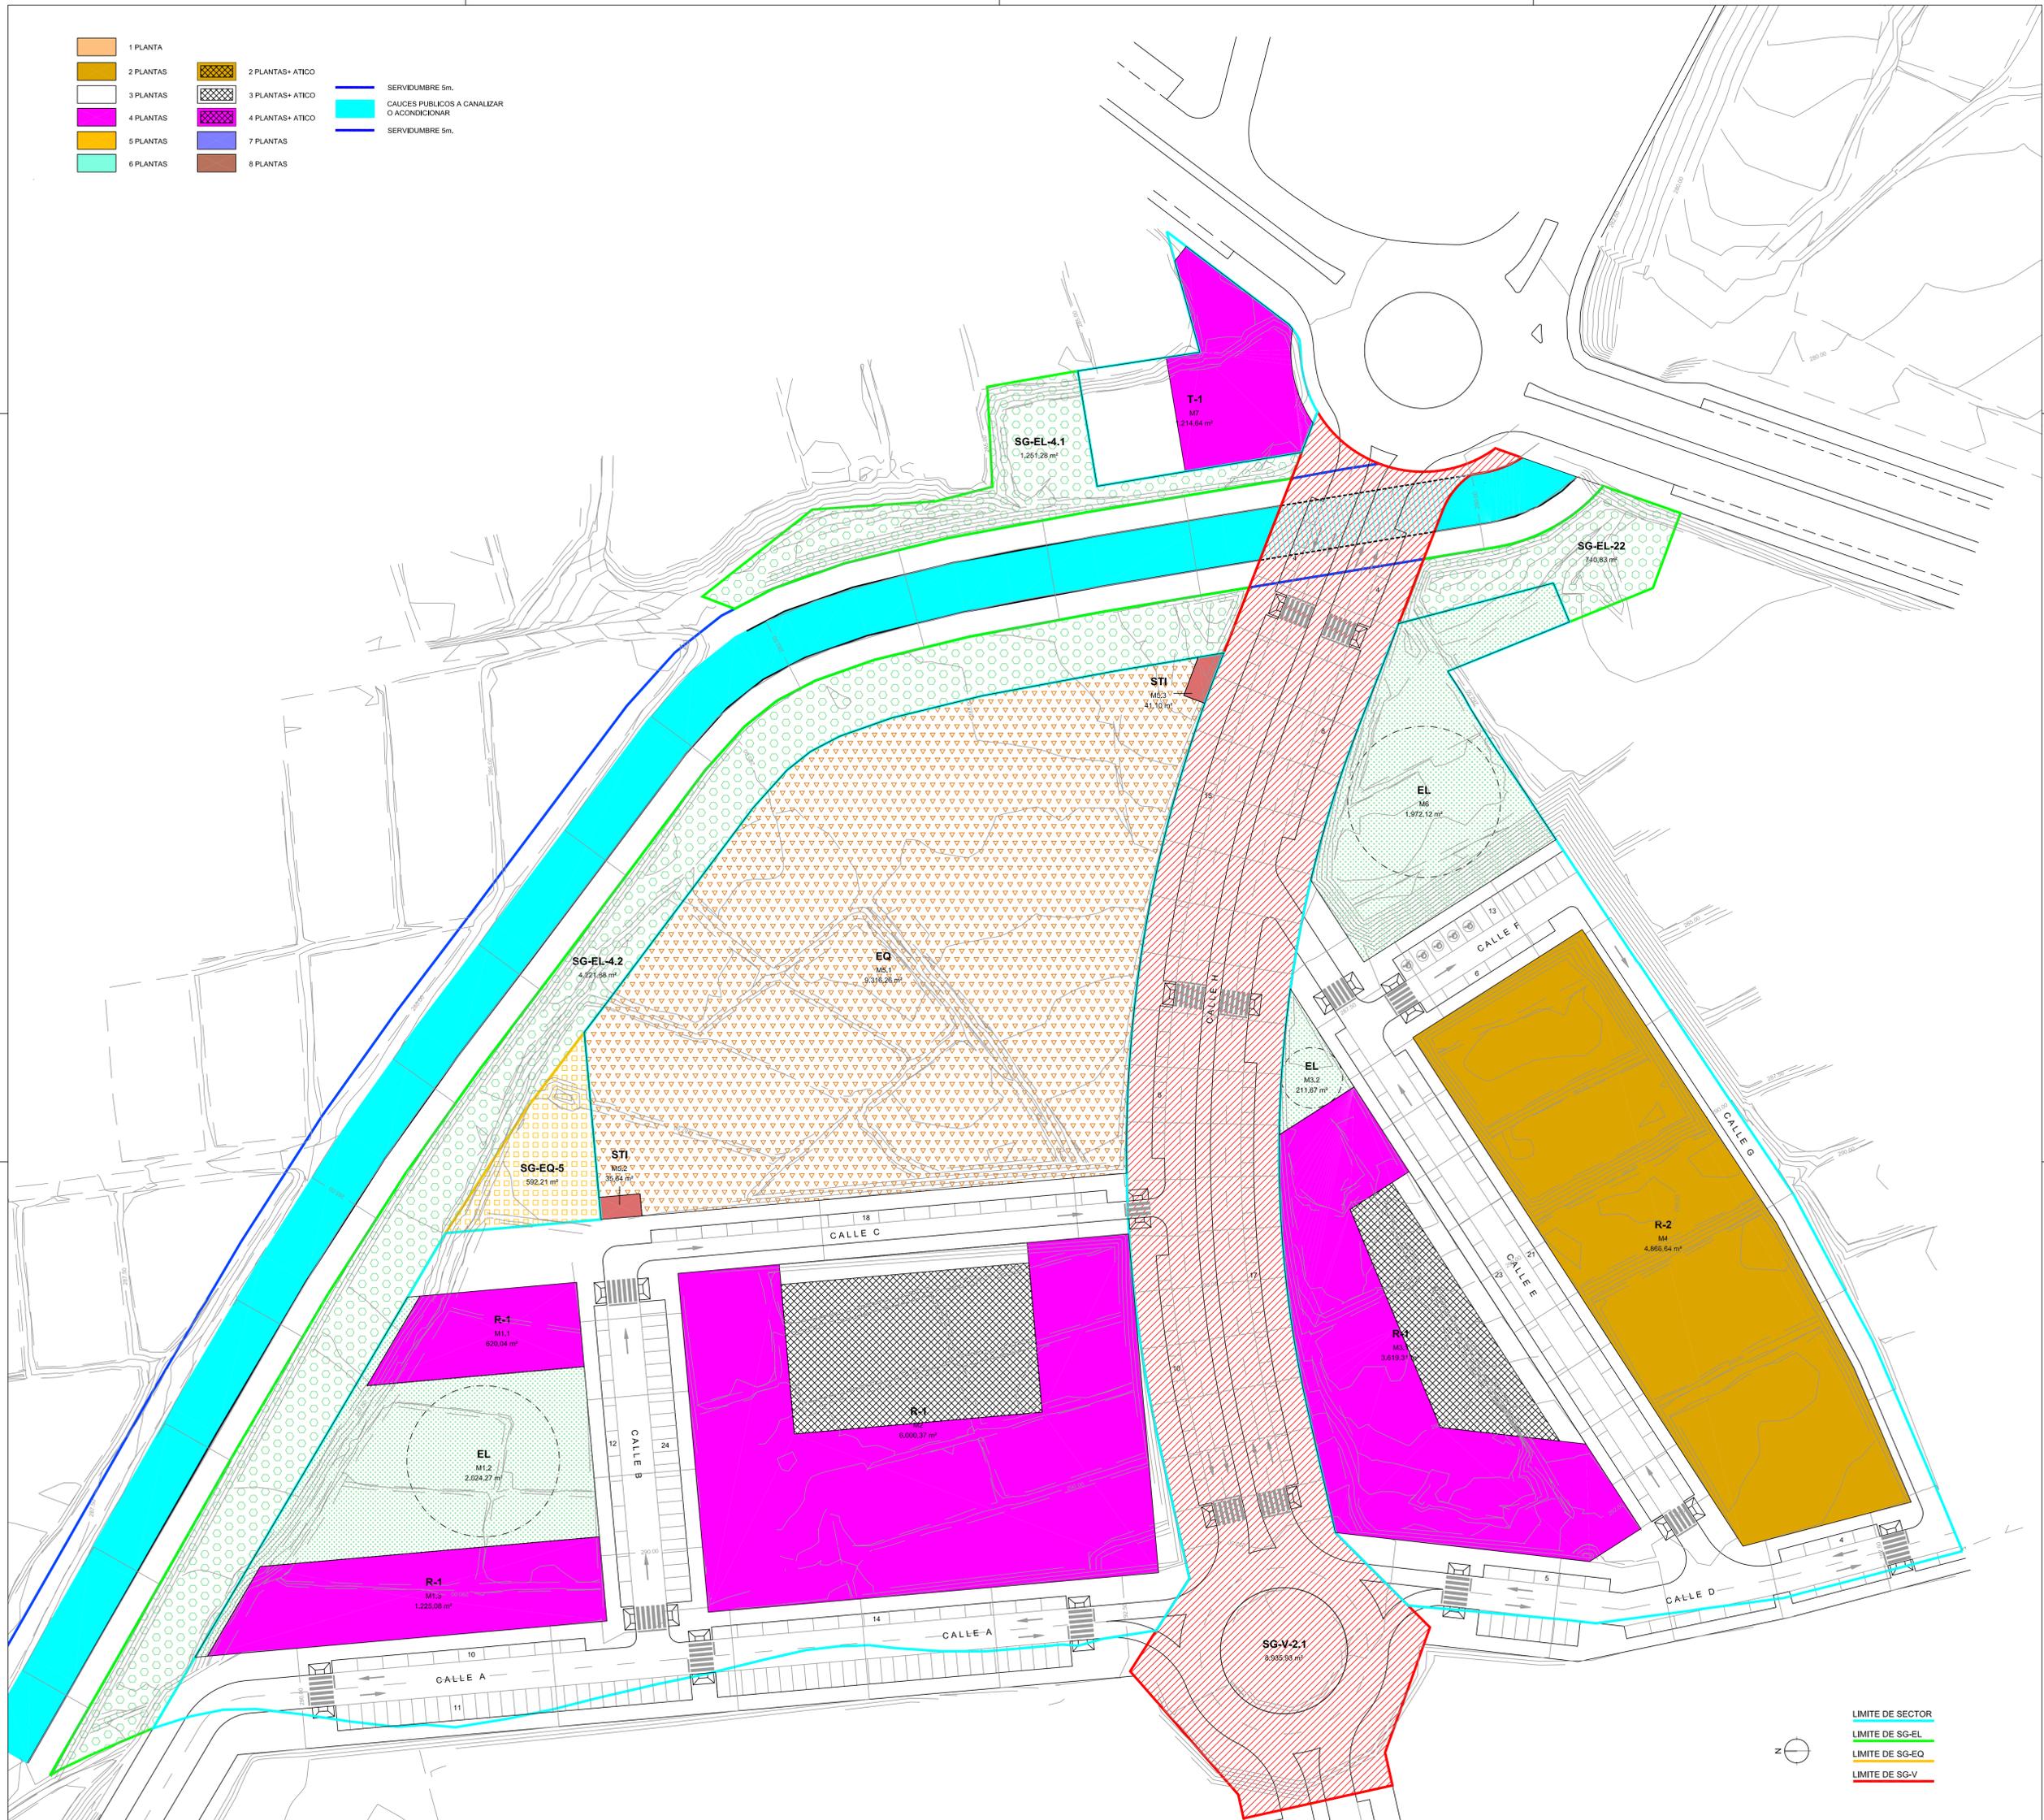

- LIMITE DE SECTOR
- LIMITE DE SG-EL
- LIMITE DE SG-EQ
- LIMITE DE SG-V



EXCMO. AYUNTAMIENTO DE HUERCA - OVERA

PLAN GENERAL DE ORDENACION URBANISTICA

Arquitectura, Ingeniería y Topografía, S.L.
 POR EL EQUIPO REDACTOR
 JUAN JOSÉ MARTÍNEZ MORA
 Ingeniero de Carreteras

PLANO A-08

ANEXO DE ORDENACION DEL SECTOR 1 HUERCA-OVERA
 ORDENACION PORMENORIZADA. ALTURAS

ESCALA 1/500
 FECHA ABRIL 2009