








MEMORIA DE ABASTECIMIENTO

-  BRIDA CIEGA EN FINAL DE RED
-  LLAVE DE CORTE CON TRAMPILLON
-  RED DE FUNDICION DUCTIL (FD)
-  RED DE FUNDICION DUCTIL EXISTENTE
-  HIDRANTE
-  BOCA DE RIEGO



-  LIMITE DE SECTOR
-  LIMITE DE SG-EL
-  LIMITE DE SG-EQ
-  LIMITE DE SG-V

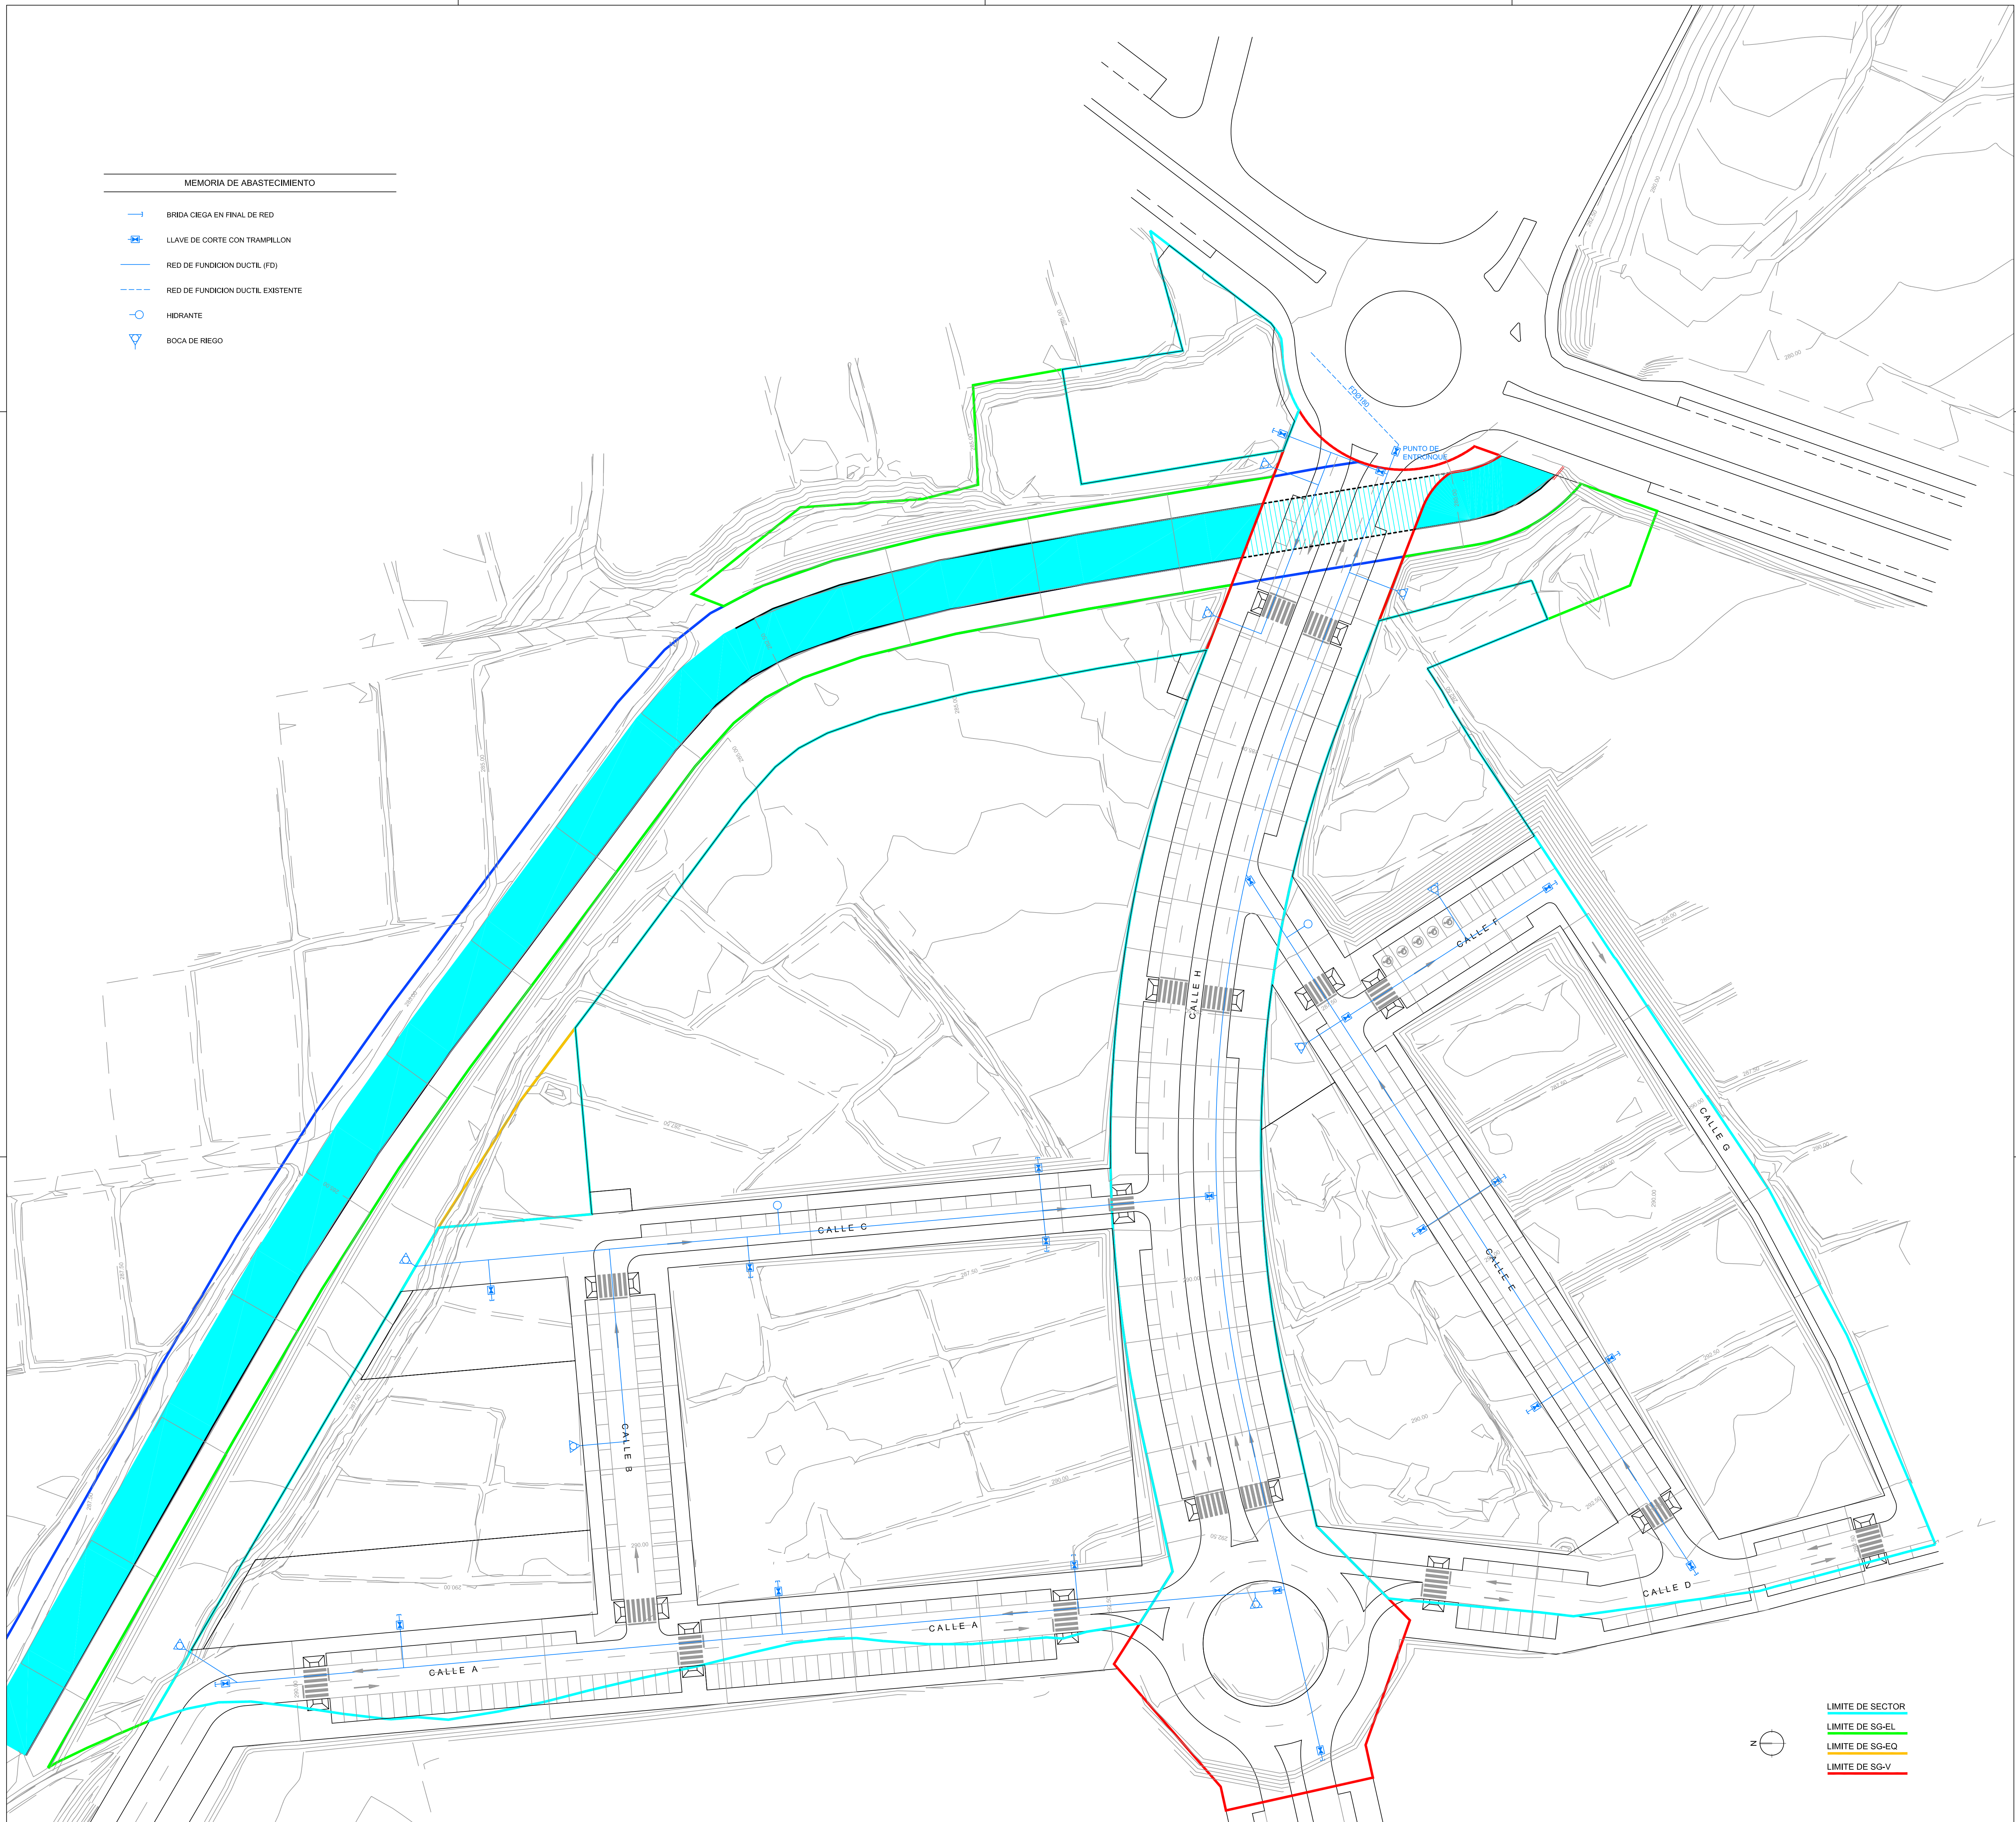

EXCMO. AYUNTAMIENTO
DE HUERCAL - OVERA

PLAN GENERAL DE
ORDENACIÓN URBANÍSTICA

Arquitectura, Ingeniería y Territorio, S.L.
POR EL EQUIPO REDACTOR
JUAN JOSÉ MARTÍNEZ NAVARRO
Ingeniero de Caminos

PLANO
A-13

ANEXO DE ORDENACIÓN DEL SECTOR 1 HUERCAL-OVERA
RED DE ABASTECIMIENTO

ESCALA
1/500
FECHA
ABRIL 2009