






MEMORIA DE SANEAMIENTO

-  POZO DE REGISTRO EXISTENTE
-  RED DE PVC LISO COMPACTO COLOR TEJA SMI
-  POZO DE REGISTRO
-  TUBO SIFONICO DE POLIETILENO Ø200



-  LIMITE DE SECTOR
-  LIMITE DE SG-EL
-  LIMITE DE SG-EQ
-  LIMITE DE SG-V

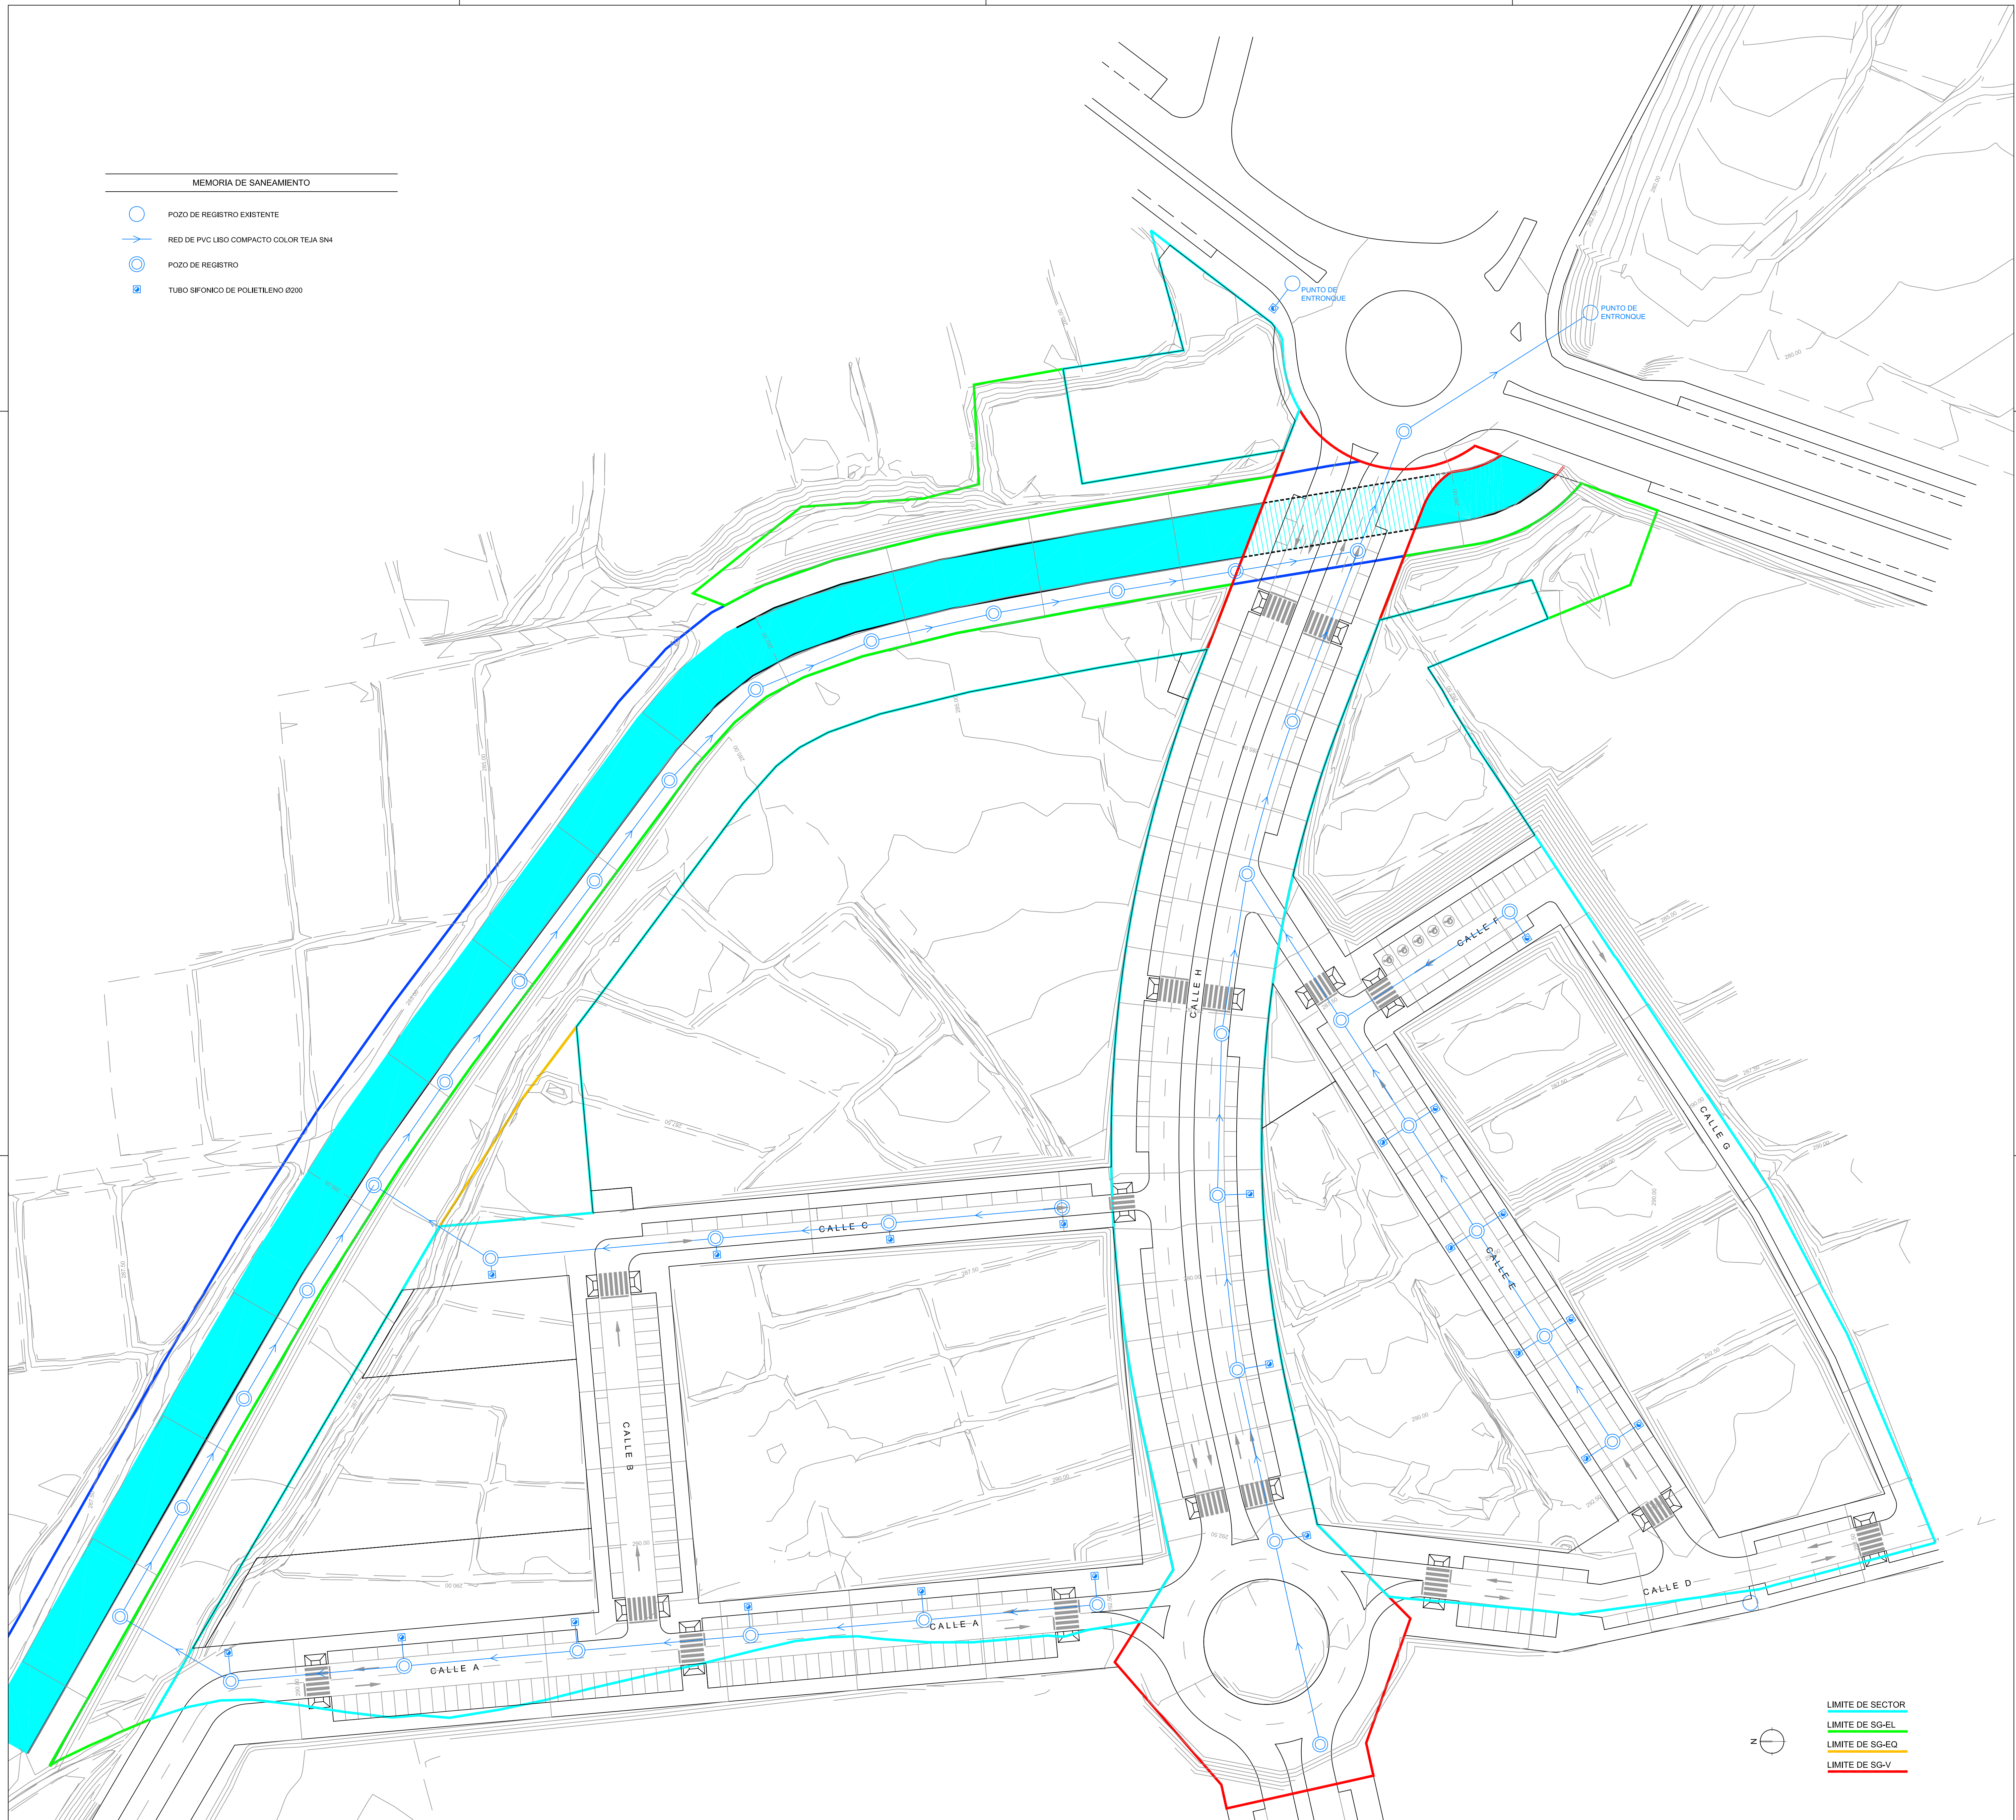

EXCMO. AYUNTAMIENTO
DE HUERCA - OVERA

PLAN GENERAL DE
ORDENACIÓN URBANÍSTICA

Arquitectura, Ingeniería y Territorio, S.L.
POR EL EQUIPO REDACTOR
JUAN JOSÉ MARTÍNEZ NAVARRO
Ingeniero de Caminos

PLANO
A-14

ANEXO DE ORDENACIÓN DEL SECTOR 1 HUERCA-OVERA
RED DE SANEAMIENTO

ESCALA
1/500
FECHA
ABRIL 2009