


MEMORIA DE TELECOMUNICACIONES

-  ARQUETA TIPO "D" 120x90
-  ARQUETA TIPO "H" 90x70
-  RED ENTERRADA
-  RED ENTERRADA EXISTENTE

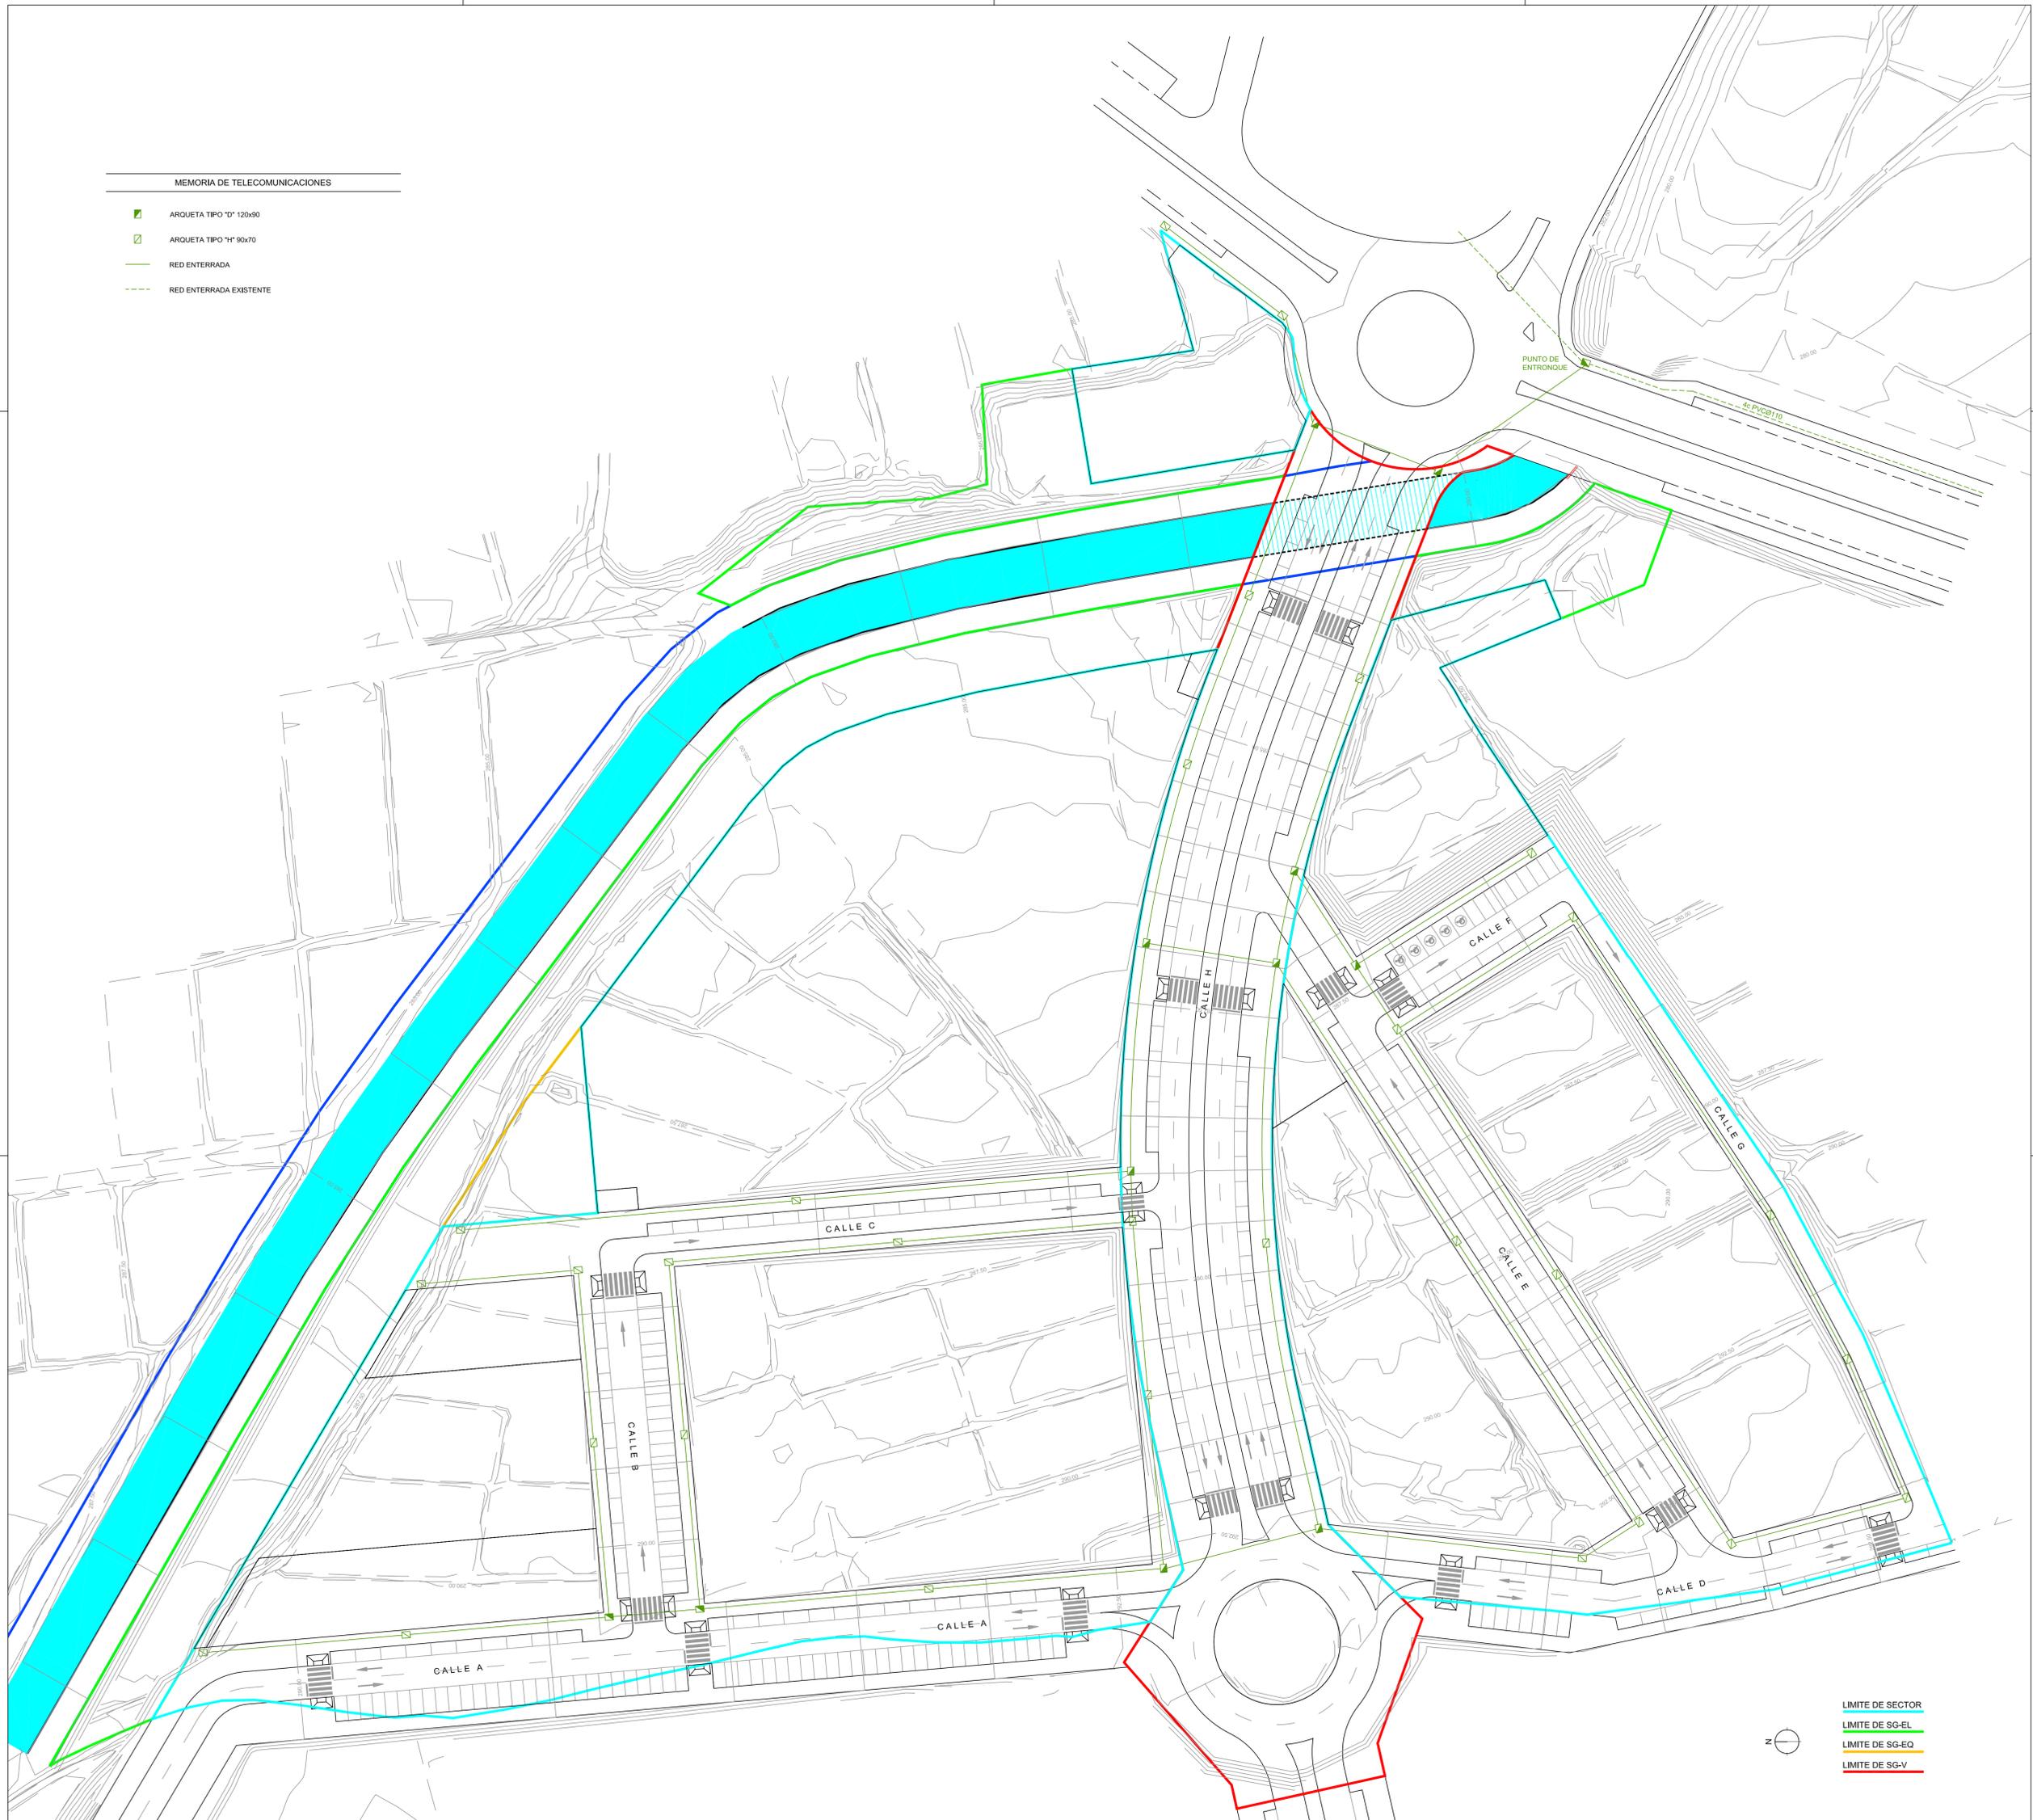

-  LIMITE DE SECTOR
-  LIMITE DE SG-EL
-  LIMITE DE SG-EQ
-  LIMITE DE SG-V



EXCMO. AYUNTAMIENTO
DE HUERCAL - OVERA

PLAN GENERAL DE
ORDENACIÓN URBANÍSTICA

Arquitectura, Ingeniería y Territorio, S.L.
POR EL EQUIPO REDACTOR
JUAN JOSÉ MARTÍNEZ NAVARRO
INGENIERO DE CARBONO

PLANO
A-15

ANEXO DE ORDENACIÓN DEL SECTOR 1 HUERCAL-OVERA
RED DE TELECOMUNICACIONES

ESCALA
1/500
FECHA
ABRIL 2009