




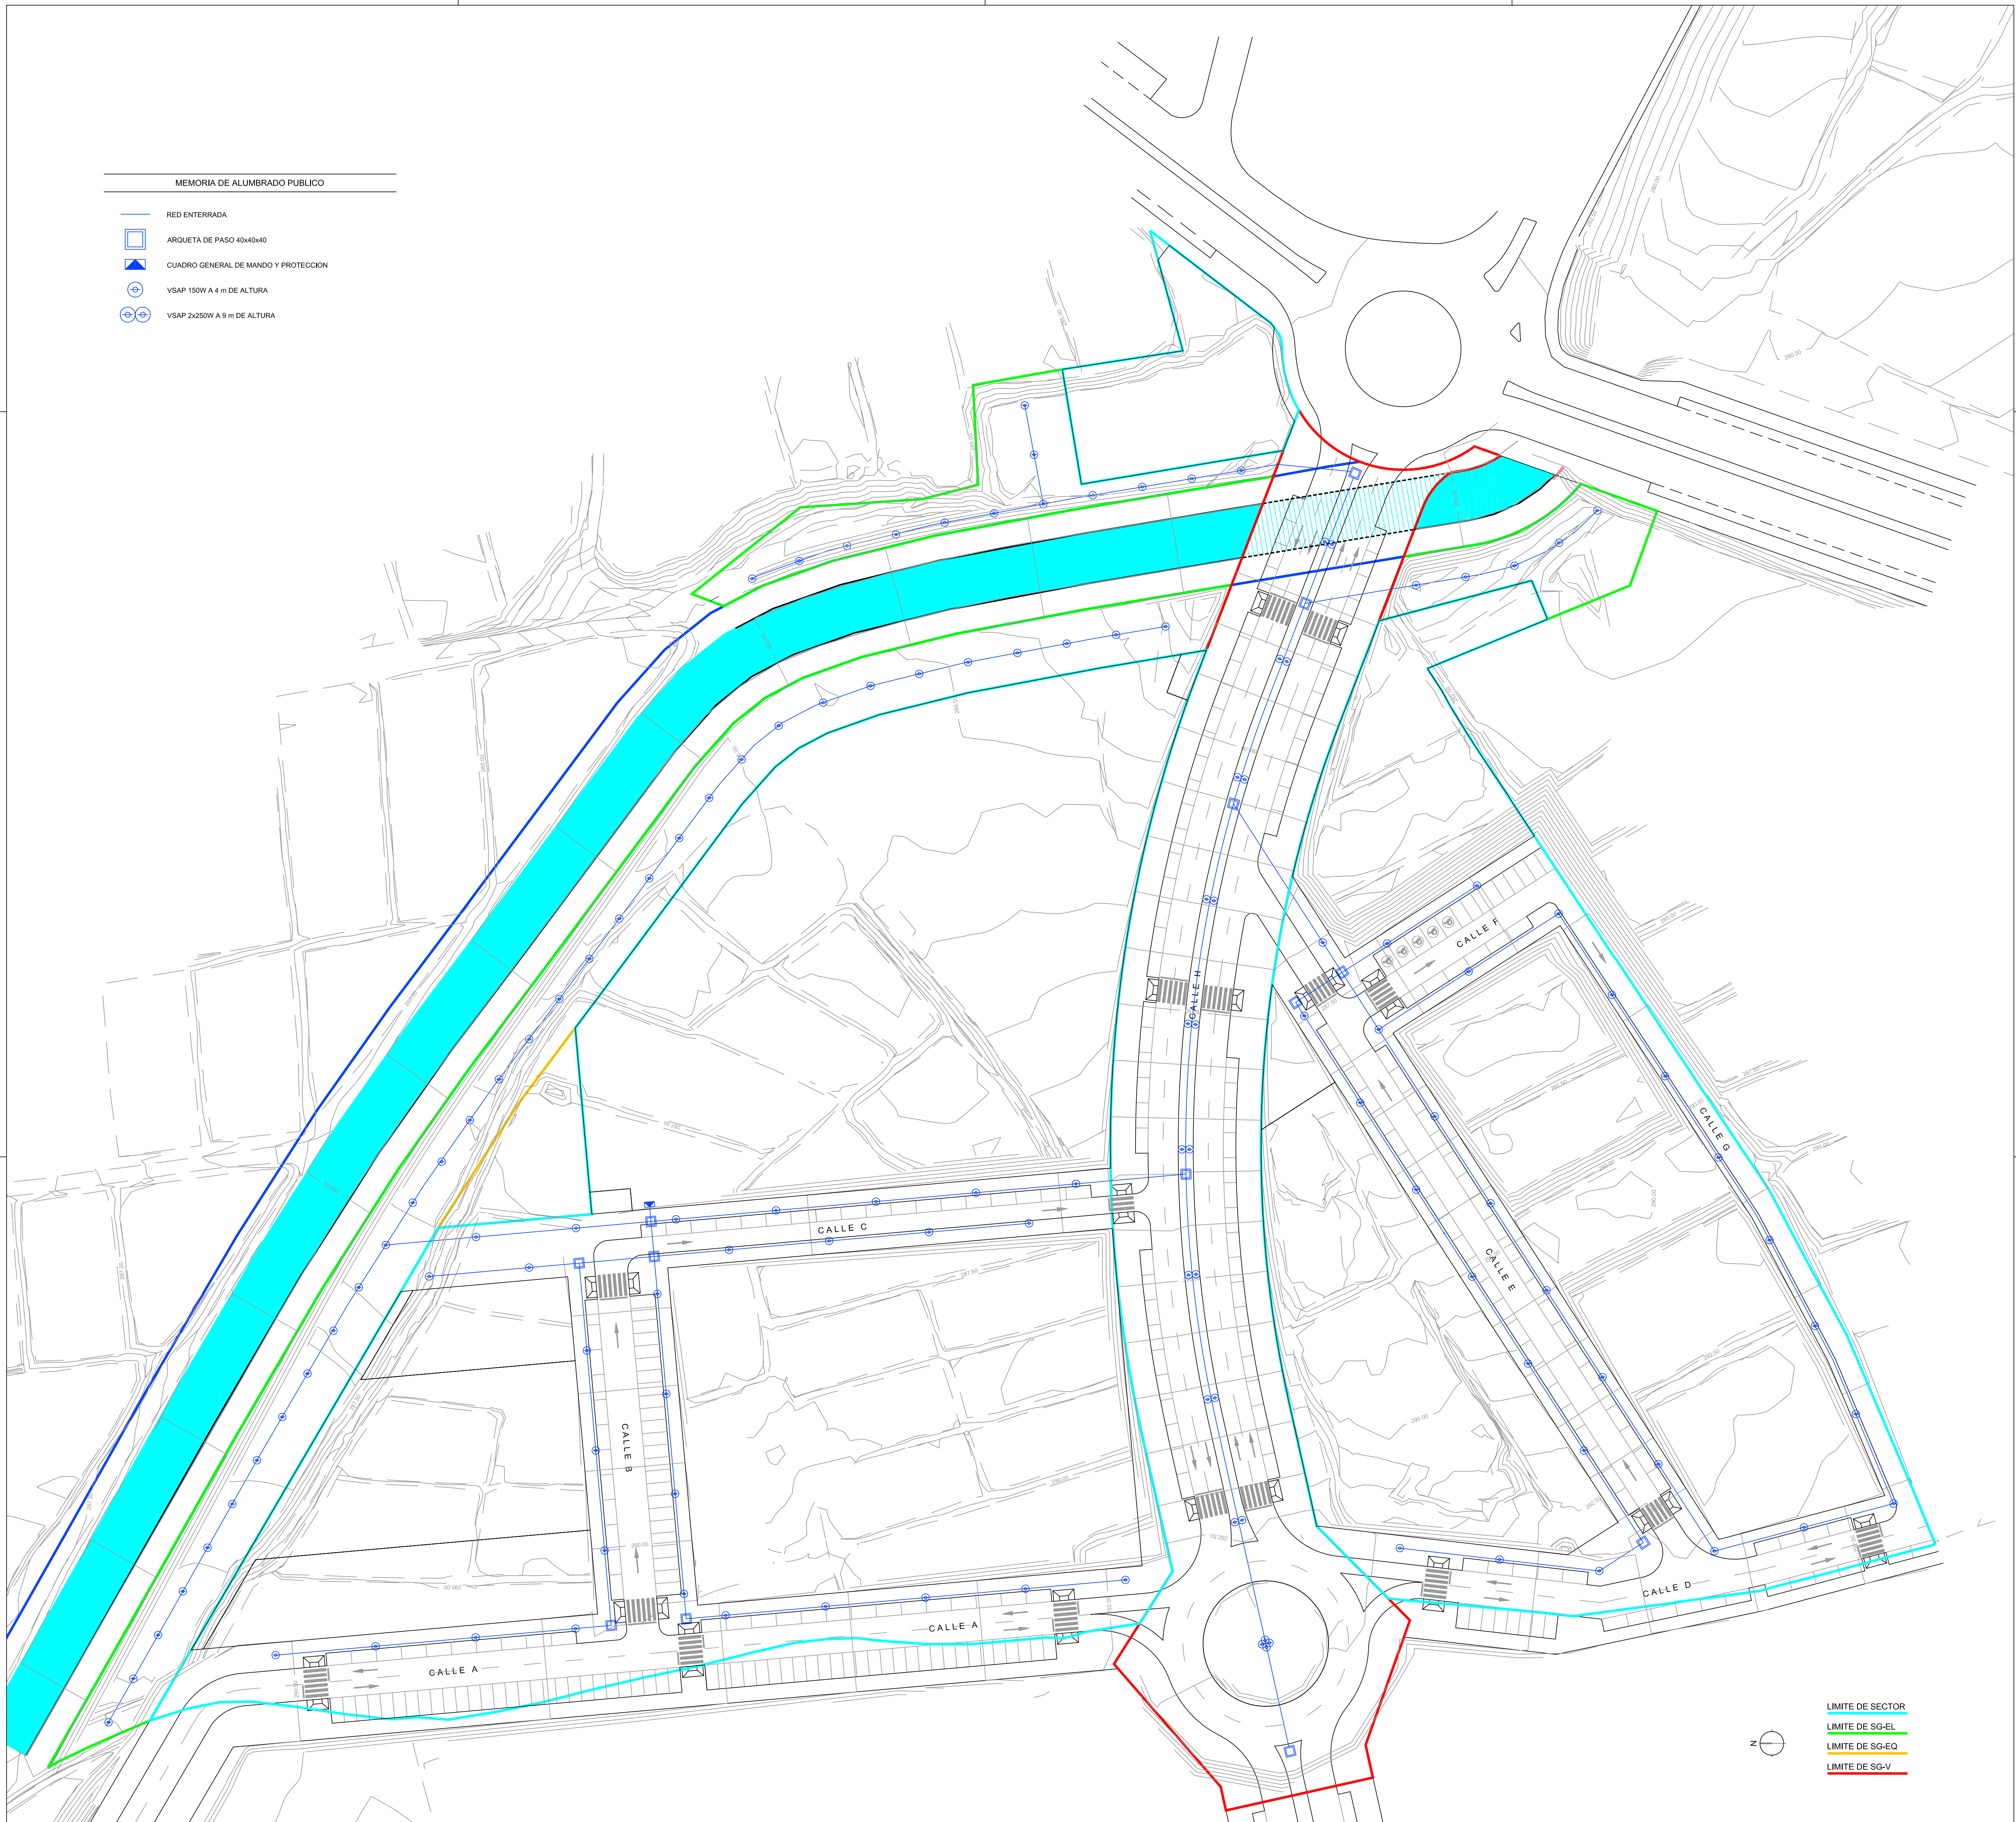


MEMORIA DE ALUMBRADO PUBLICO

-  RED ENTERRADA
-  ARQUETA DE PASO 40x40x40
-  CUADRO GENERAL DE MANDO Y PROTECCION
-  VSAP 150W A 4 m DE ALTURA
-  VSAP 2x250W A 9 m DE ALTURA



-  LIMITE DE SECTOR
-  LIMITE DE SG-EL
-  LIMITE DE SG-EQ
-  LIMITE DE SG-V