


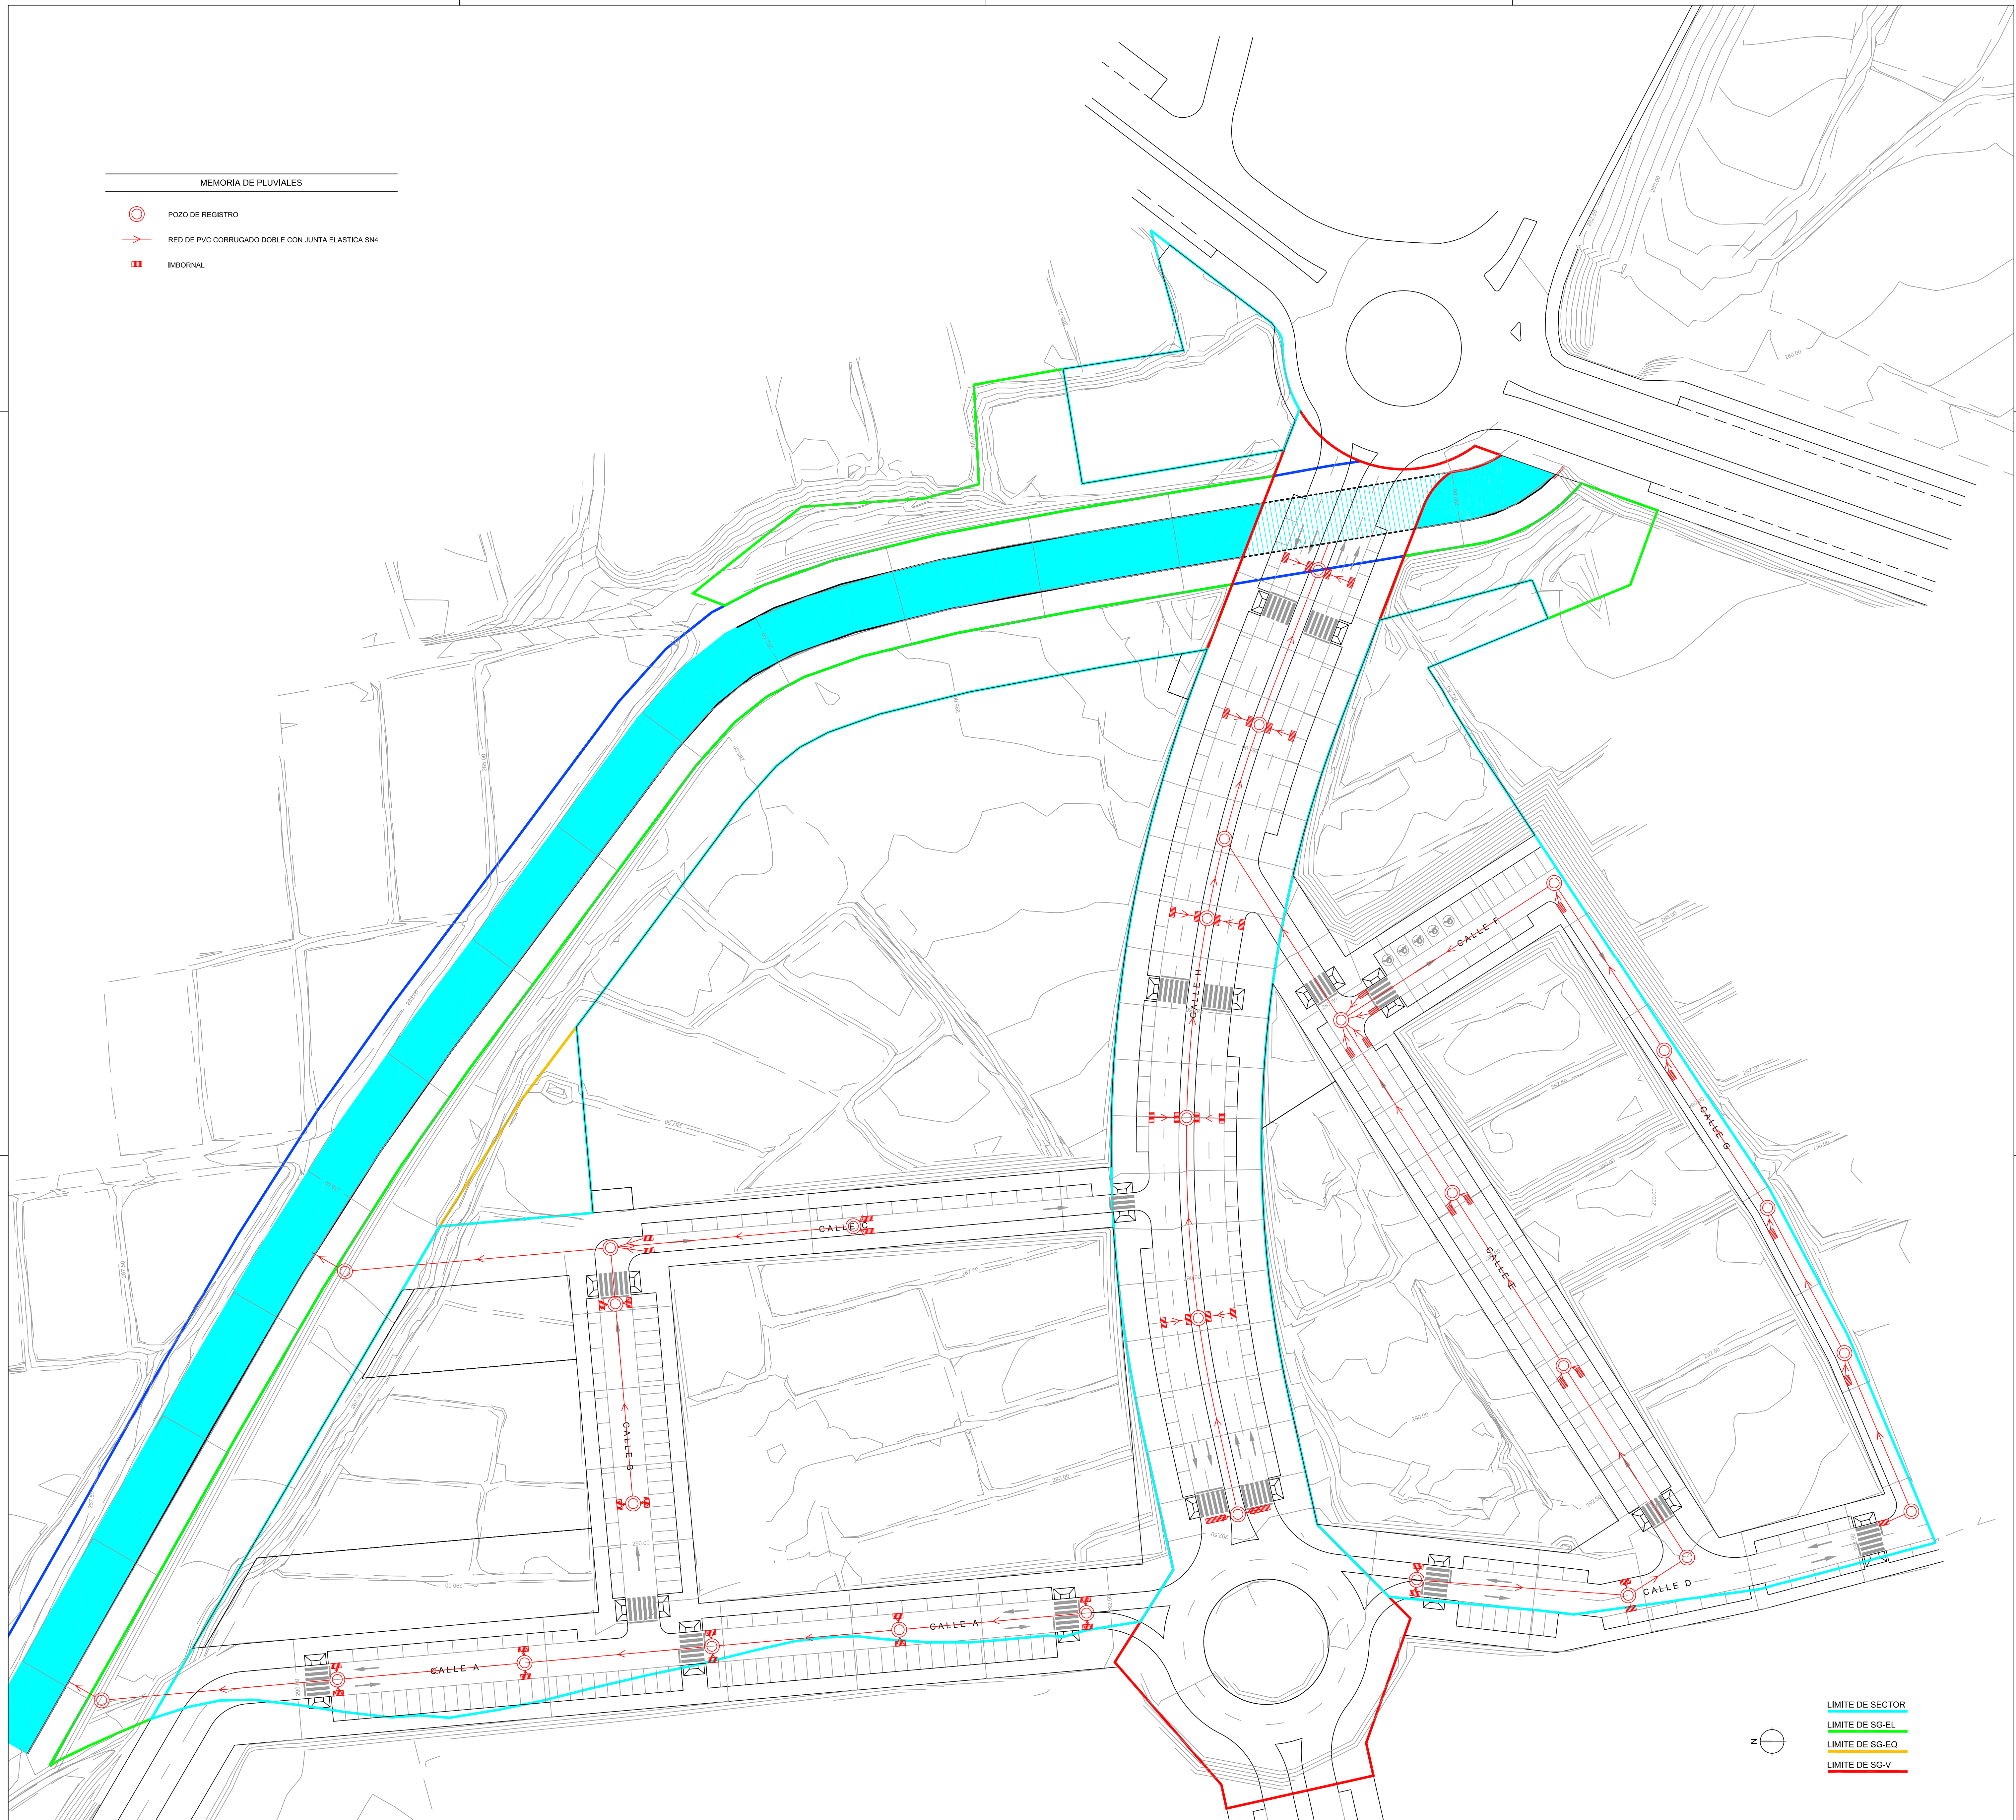


MEMORIA DE PLUVIALES

-  POZO DE REGISTRO
-  RED DE PVC CORRUGADO DOBLE CON JUNTA ELASTICA SM4
-  IMBORNAL



-  LIMITE DE SECTOR
-  LIMITE DE SG-EL
-  LIMITE DE SG-EQ
-  LIMITE DE SG-V

