

LOS LOPEZ  
SUELO URBANO NO CONSOLIDADO, AREAS DE REFORMA INTERIOR


	SUPERFICIE	USO	EDIFICABILIDAD	APROVECHAMIENTO MEDIO	% VIV. PROTEGIDA
ARI-LP-R1	17.885 m <sup>2</sup>	RESIDENCIAL	0,30	0,2643	30,76%
TOTAL	17.885 m <sup>2</sup>				

LAS PIEDRAS  
SUELO URBANO NO CONSOLIDADO, AREAS DE REFORMA INTERIOR

	SUPERFICIE	USO	EDIFICABILIDAD	APROVECHAMIENTO MEDIO	% VIV. PROTEGIDA
ARI-PI-R1	32.087 m <sup>2</sup>	RESIDENCIAL	0,30	0,2643	30,76%
ARI-PI-R2	30.940 m <sup>2</sup>	RESIDENCIAL	0,30	0,2643	30,76%
ARI-PI-R3	25.710 m <sup>2</sup>	RESIDENCIAL	0,30	0,2643	30,76%
TOTAL	88.827 m <sup>2</sup>				

FUENTE AMARGA  
SUELO URBANO NO CONSOLIDADO, AREAS DE REFORMA INTERIOR

	SUPERFICIE	USO	EDIFICABILIDAD	APROVECHAMIENTO MEDIO	% VIV. PROTEGIDA
ARI-FA-R1	13.923 m <sup>2</sup>	RESIDENCIAL	0,30	0,2643	30,76%
ARI-FA-R2	18.811 m <sup>2</sup>	RESIDENCIAL	0,30	0,2643	30,76%
ARI-FA-R3	20.057 m <sup>2</sup>	RESIDENCIAL	0,30	0,2643	30,76%
TOTAL	52.791 m <sup>2</sup>				

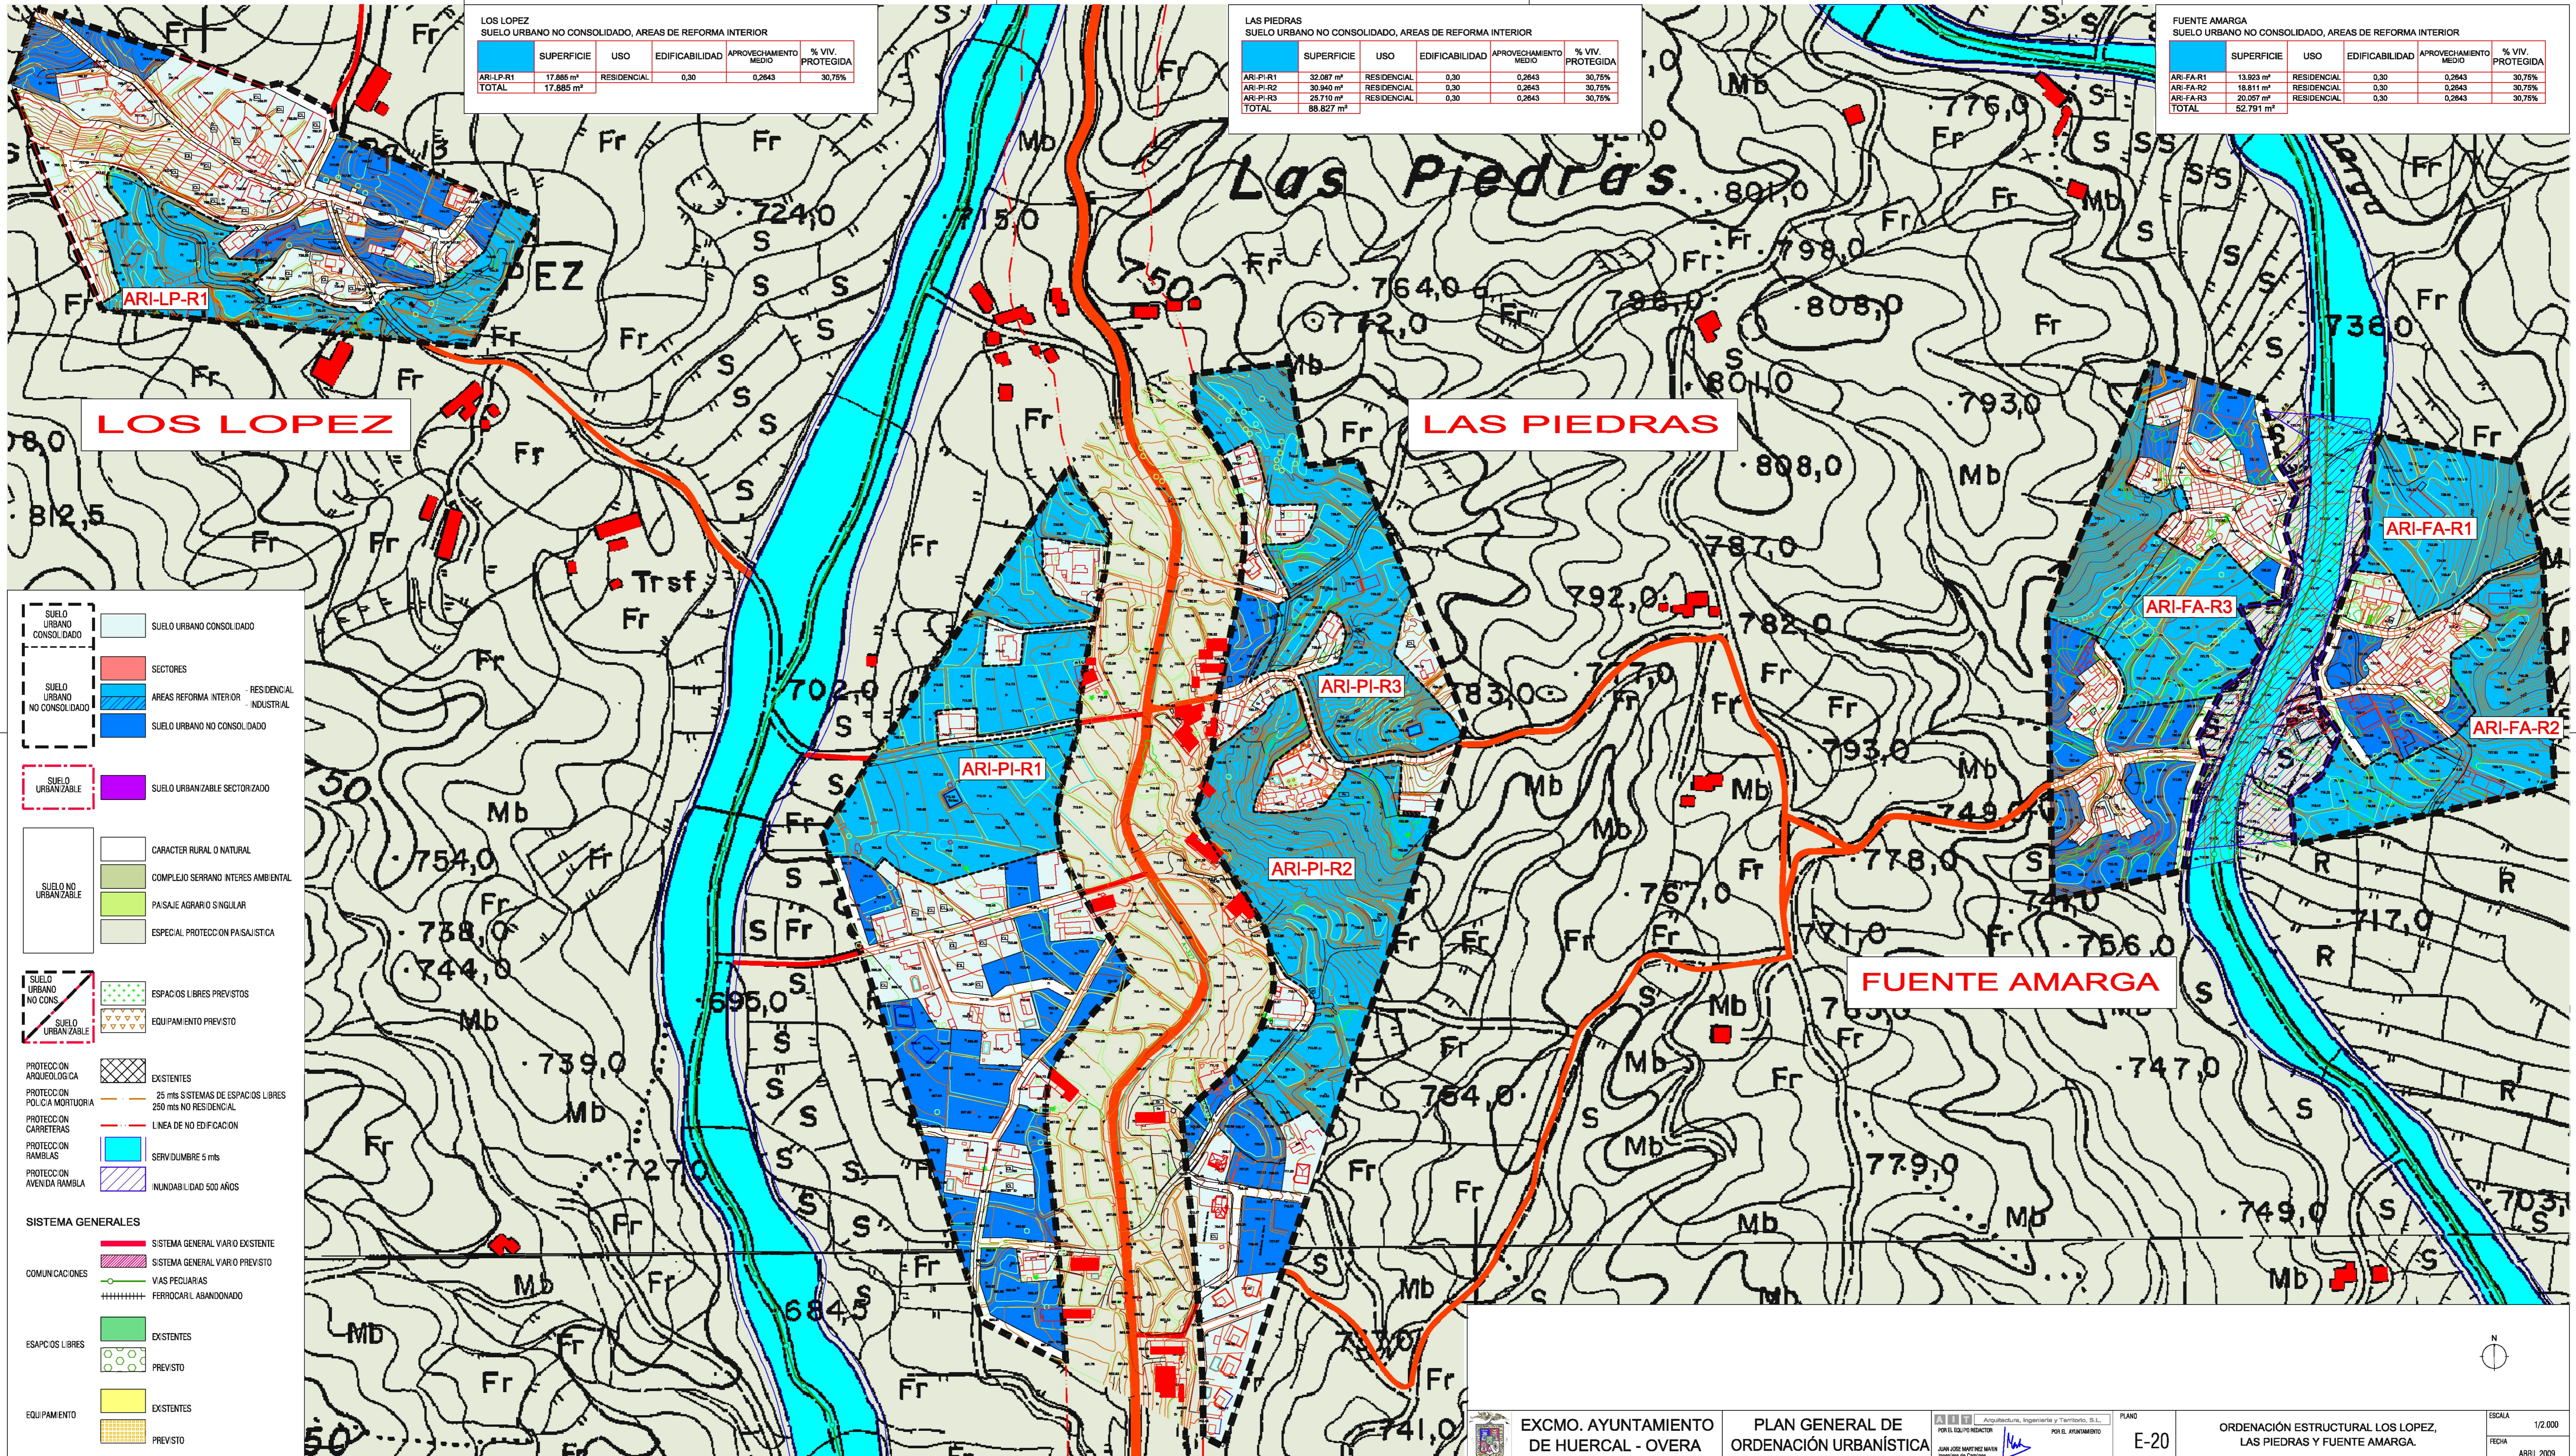

**SUELO URBANO CONSOLIDADO**

- SUELO URBANO CONSOLIDADO
- SECTORES
- AREAS REFORMA INTERIOR RESIDENCIAL INDUSTRIAL
- SUELO URBANO NO CONSOLIDADO

**SUELO URBANIZABLE**

- SUELO URBANIZABLE SECTORIZADO

**SUELO NO URBANIZABLE**

- CARACTER RURAL O NATURAL
- COMPLEJO SERRANO INTERES AMBIENTAL
- PASAJE AGRARIO SINGULAR
- ESPECIAL PROTECCION PASAJISTICA

**SUELO URBANO NO CONS.**

- ESPACIOS LIBRES PREVISTOS
- EQUIPAMIENTO PREVISTO

**SUELO URBANIZABLE**

- PROTECCION ARQUEOLOGICA EXISTENTES
- PROTECCION POLICA MORTUORIA 25 mts SISTEMAS DE ESPACIOS LIBRES 250 mts NO RESIDENCIAL
- PROTECCION CARRETERAS LINEA DE NO EDIFICACION
- PROTECCION RAMBLAS SERVIDUMBRE 5 mts
- PROTECCION AVENIDA RAMBLA INUNDABILIDAD 500 AÑOS

**SISTEMA GENERALES**

- SISTEMA GENERAL VIARIO EXISTENTE
- SISTEMA GENERAL VIARIO PREVISTO

**COMUNICACIONES**

- VIAS PECUARIAS
- FERROCARRIL ABANDONADO

**ESPACIOS LIBRES**

- EXISTENTES
- PREVISTO

**EQUIPAMIENTO**

- EXISTENTES
- PREVISTO