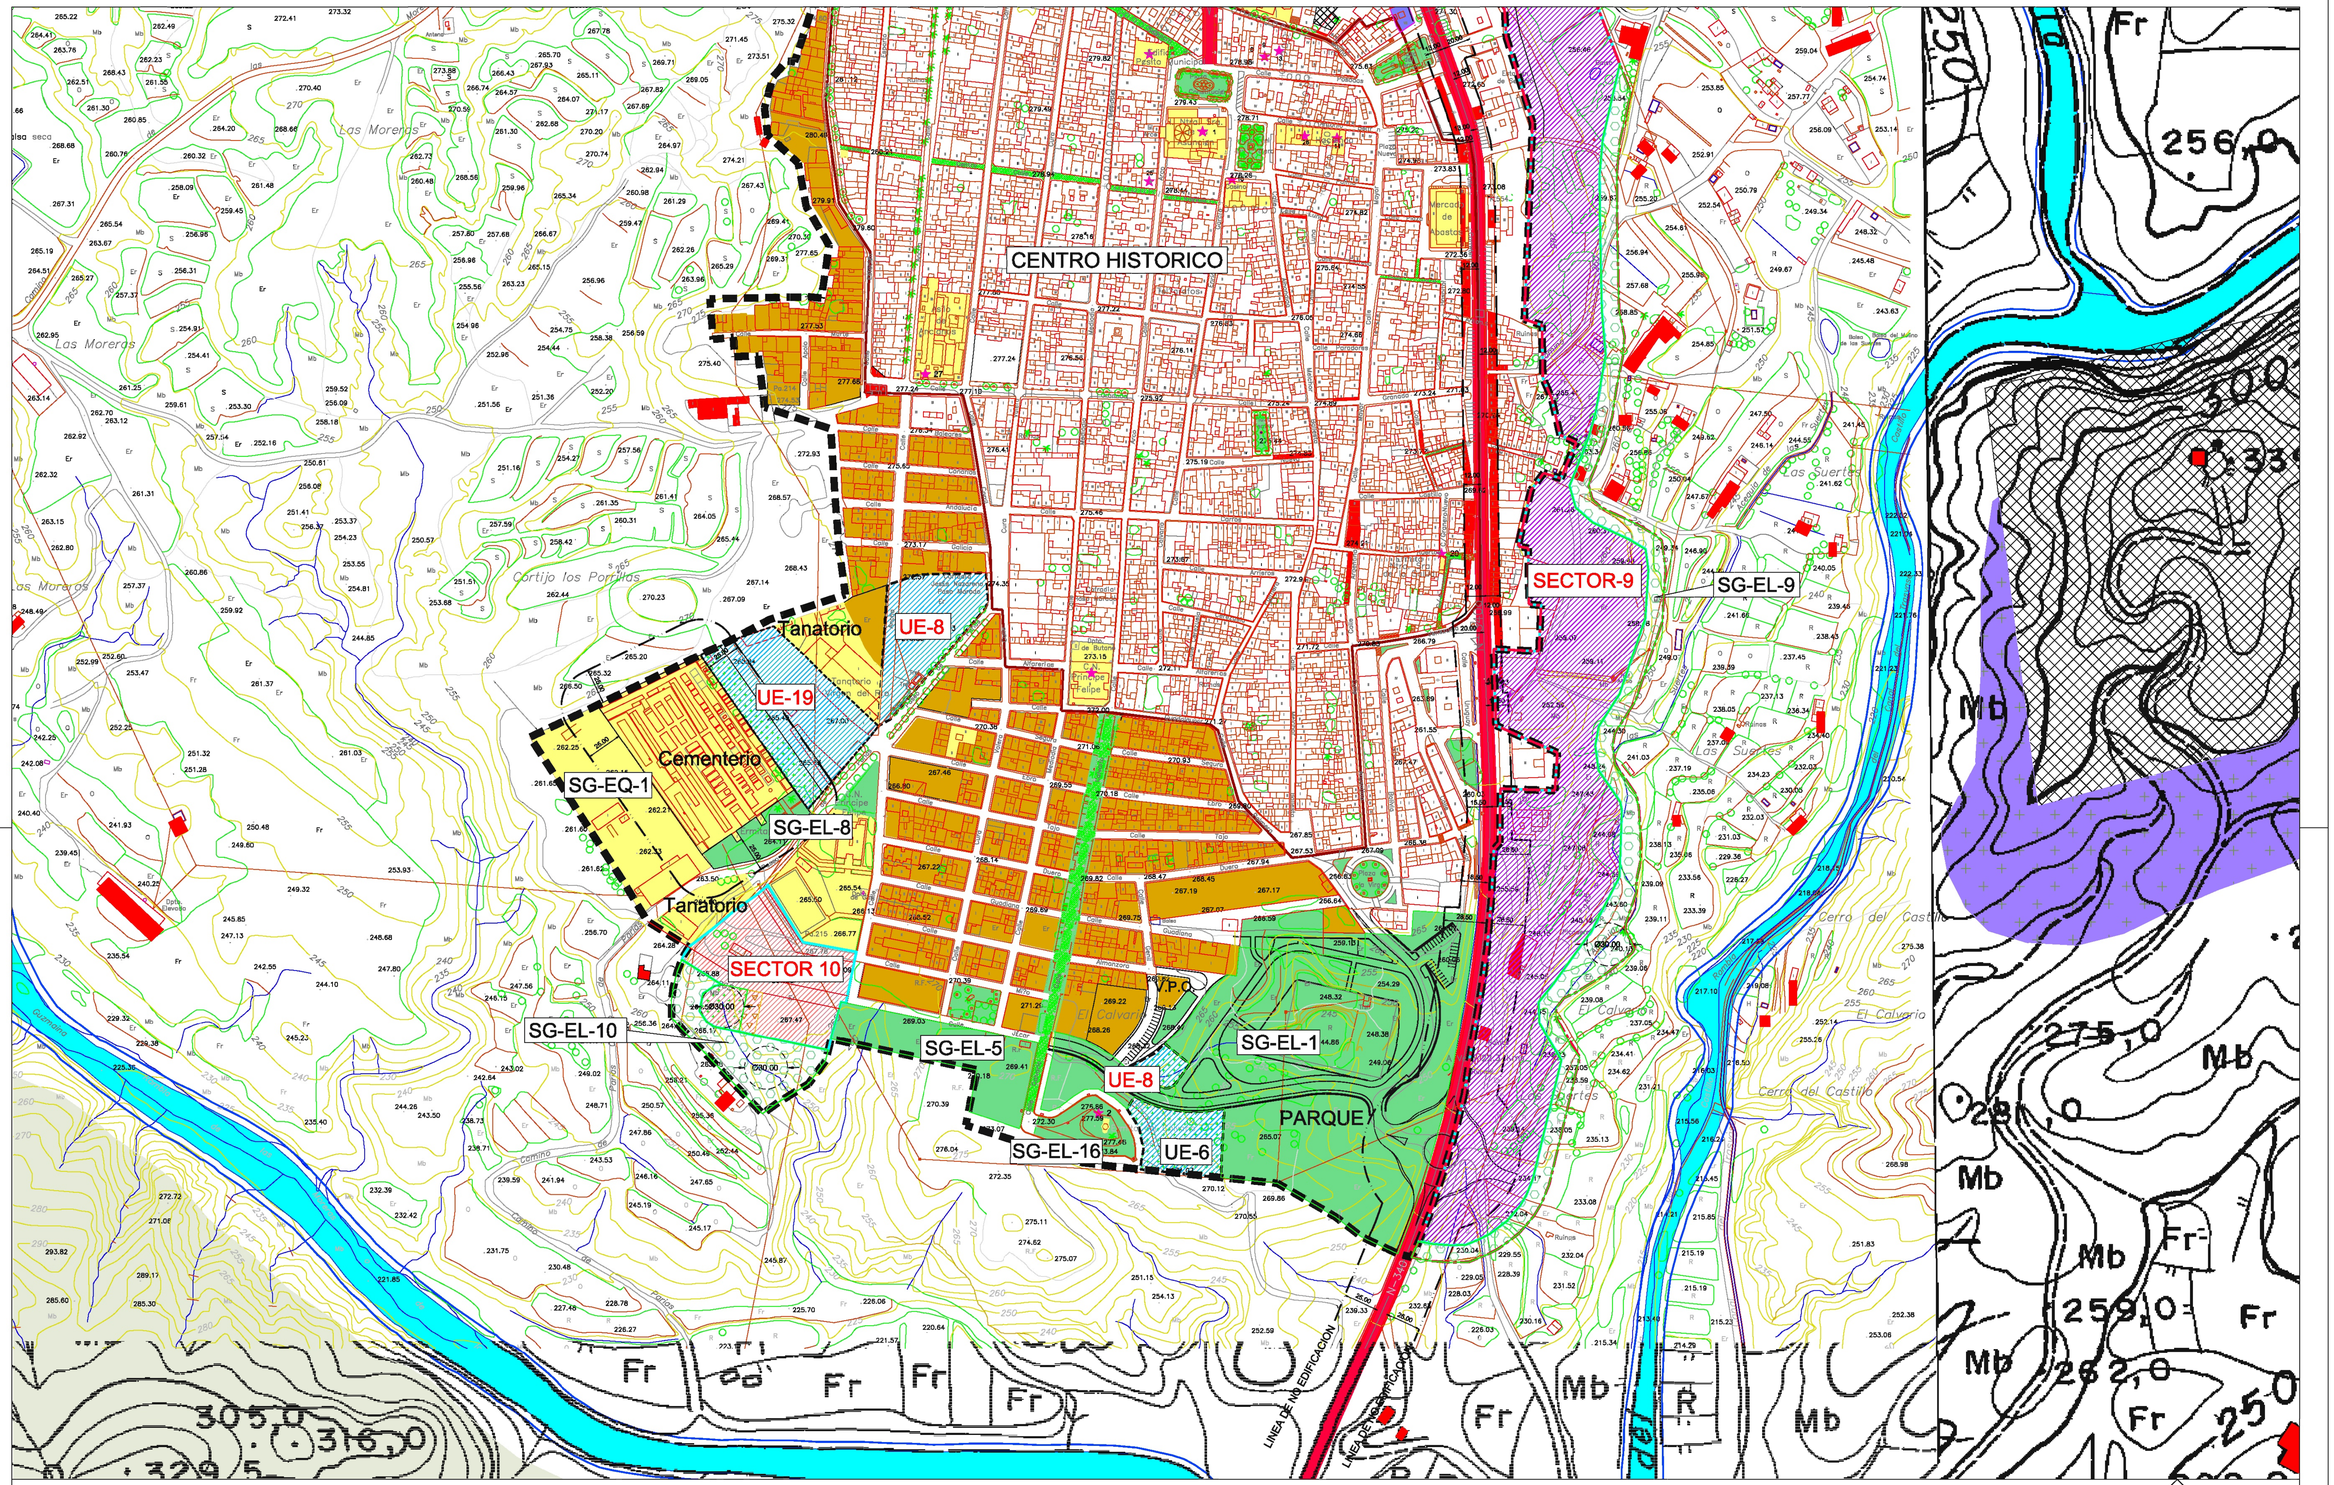

EQUIPAMIENTO
EQUIPAMIENTO PREVISTO
SISTEMA GENERAL DE EQUIPAMIENTO
ESPACIOS LIBRES
ESPACIOS LIBRES PREVISTOS
CAUCES PUBLICOS A CANALIZAR O ACONDICIONAR

SUELO URBANO	Limite de Suelo Urbano Consolidado
	Limites de P.E.R.I. y U.E.
	Limite de Sectores
SUELO URBANIZABLE	Limite de Suelo Urbanizable

Limite de Casco Histórico
Zona de Protección de la Iglesia Parroquial

1 PLANTA
2 PLANTAS
3 PLANTAS
4 PLANTAS
5 PLANTAS
6 PLANTAS
2 PLANTAS+ ATICO
3 PLANTAS+ ATICO
4 PLANTAS+ ATICO
7 PLANTAS
8 PLANTAS

ALINEACION DE EDIFICACION
ALINEACION DE VIARIO
LINEA LIMITE DE LA EDIFICACION
EDIFICIOS DE PROTECCION SINGULAR
FUERA DE ORDENACION

SERVIDUMBRE 5m.
RAMBLAS
SERVIDUMBRE 5m.

LA ATALAYA
LA MOLINETA
HUERCAL OVERA
N

EXCMO. AYUNTAMIENTO DE HUERCAL - OVERA

PLAN GENERAL DE ORDENACIÓN URBANÍSTICA

A I T Arquitectura, Ingeniería y Territorio, S.L.
POR EL EQUIPO REDACTOR
JUAN JOSE MARTINEZ MARIN
Ingeniero de Caminos
POR EL AYUNTAMIENTO

PLANO
HO-2
HOJA 3 DE 4

ORDENACIÓN PORMENORIZADA. HUERCAL OVERA
ZONIFICACIÓN, DOTACIONES Y PROTECCIONES

ESCALA 1/2.000
FECHA ABRIL 2009