


SANTA MARIA DE NIEVA SUELO URBANO NO CONSOLIDADO, AREAS DE REFORMA INTERIOR					
	SUPERFICIE	USO	EDIFICABILIDAD	APROVECHAMIENTO MEDIO	% VIV. PROTEGIDA
AR-NI-R1	21.385 m ²	RESIDENCIAL	0,30	0,2843	30,75%
AR-NI-R2	13.873 m ²	RESIDENCIAL	0,30	0,2843	30,75%
AR-NI-R2	14.417 m ²	RESIDENCIAL	0,30	0,2843	30,75%
TOTAL	49.675 m ²				

SANTA MARIA DE NIEVA SUELO URBANIZABLE SECTORIZADO, SECTORES AREA DE REPARTO NUCLEOS					
	SUPERFICIE	USO	EDIFICABILIDAD	APROVECHAMIENTO MEDIO	% VIV. PROTEGIDA
SR-NI-R1	44.095 m ²	RESIDENCIAL	0,25	0,21	30%
SR-NI-R2	47.497 m ²	RESIDENCIAL	0,25	0,21	30%
SR-NI-R3	38.496 m ²	RESIDENCIAL	0,25	0,21	30%
SR-NI-R4	17.416 m ²	RESIDENCIAL	0,25	0,21	30%
SR-NI-R5	30.184 m ²	RESIDENCIAL	0,25	0,21	30%
SR-NI-R6	45.790 m ²	RESIDENCIAL	0,25	0,21	30%
SR-NI-R7	74.094 m ²	RESIDENCIAL	0,25	0,21	30%
TOTAL	295.527 m ²				

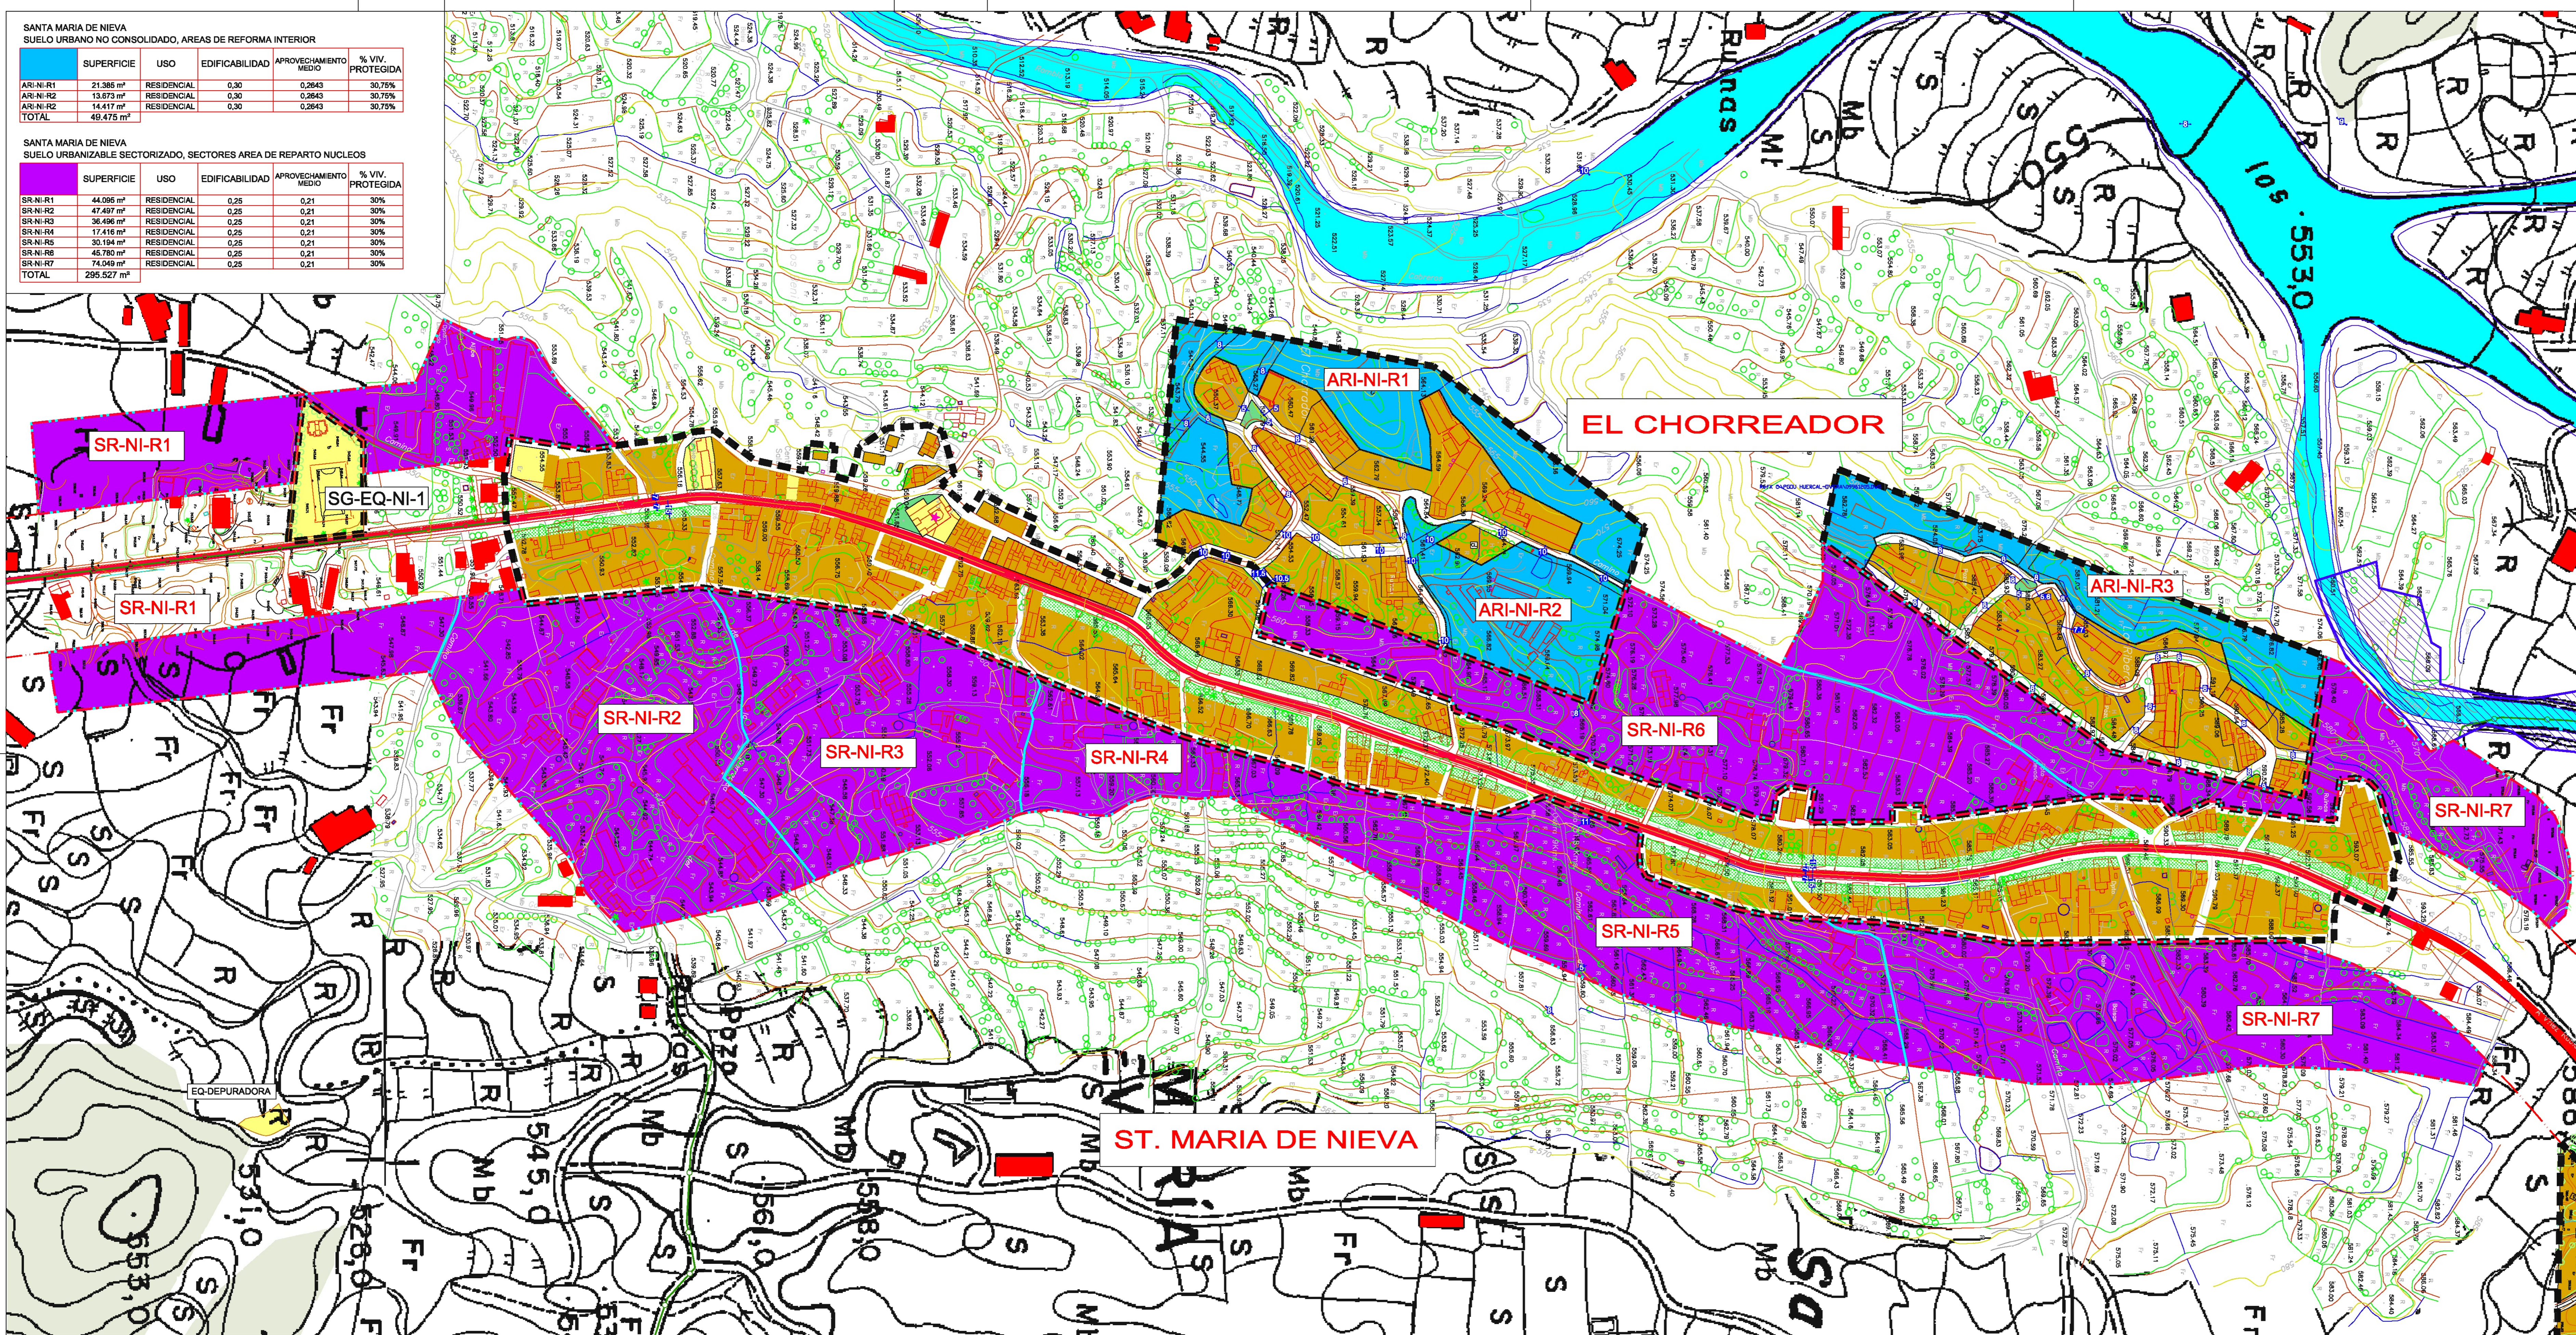

	EQUIPAMIENTO		1 PLANTAS		2 PLANTAS+ ATICO
	EQUIPAMIENTO PREVISTO		2 PLANTAS		3 PLANTAS+ ATICO
	SISTEMA GENERAL DE EQUIPAMIENTO		3 PLANTAS		4 PLANTAS+ ATICO
	ESPACIOS LIBRES		4 PLANTAS		5 PLANTAS
	ESPACIOS LIBRES PREVISTOS		5 PLANTAS		6 PLANTAS
	SERVIDUMBRE 5m.		6 PLANTAS		7 PLANTAS
	SERVIDUMBRE 5m.		7 PLANTAS		8 PLANTAS

	Limite de Suelo Urbano Consolidado		EDIFICIOS DE PROTECCION SINGULAR
	Limite de P.E.R.I. y U.E.		FUERA DE ORDENACION
	Limite de Sectores		
	Limite de Suelo Urbanizable		
	Limite de Suelo Urbanizable		
	EDIFICACION CON LICENCIA DE OBRAS		
	ALINEACION DE EDIFICACION		
	ALINEACION DE VIARIO		
	LINEA LIMITE DE LA EDIFICACION		