


SANTA BARBARA  
SUELO URBANO NO CONSOLIDADO, AREAS DE REFORMA INTERIOR

	SUPERFICIE	USO	EDIFICABILIDAD	APROVECHAMIENTO MEDIO	% VIV. PROTEGIDA
ARI-SB-R1	18.876 m <sup>2</sup>	RESIDENCIAL	0,30	0,2843	30,75%
ARI-SB-R2	8.338 m <sup>2</sup>	RESIDENCIAL	0,30	0,2843	30,75%
ARI-SB-R3	17.074 m <sup>2</sup>	RESIDENCIAL	0,30	0,2843	30,75%
TOTAL	44.288 m <sup>2</sup>				

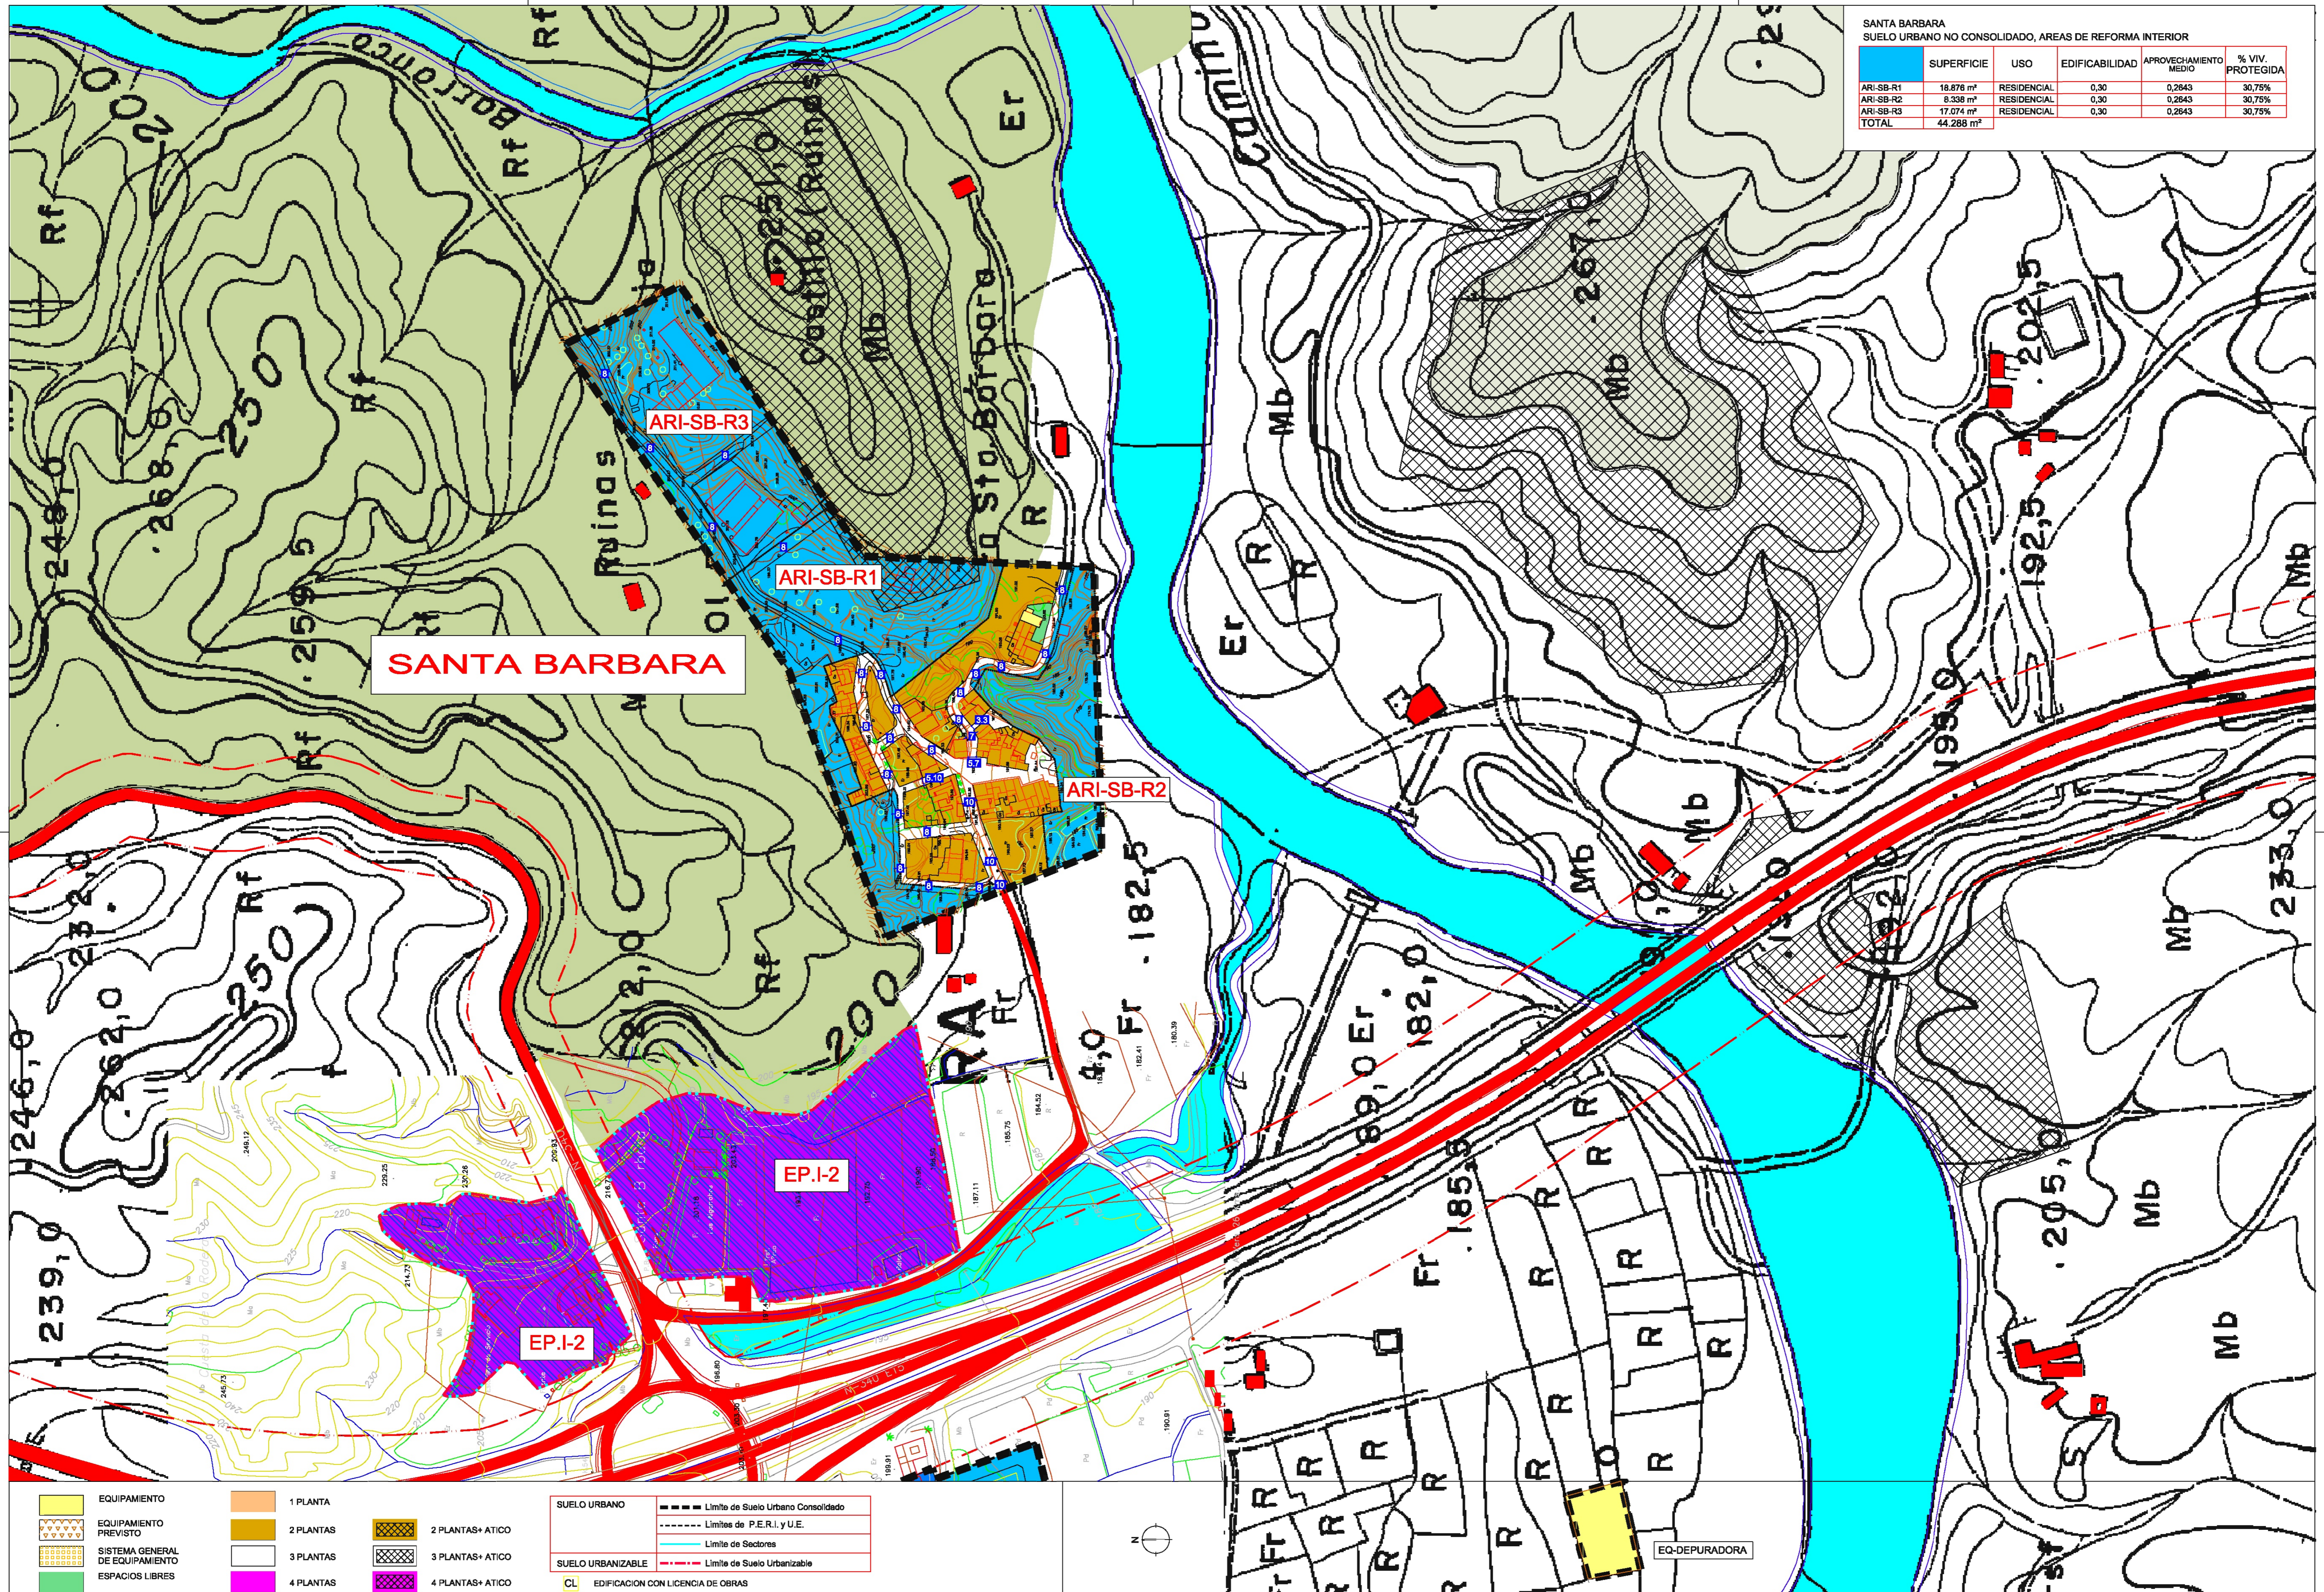

**SANTA BARBARA**

EQUIPAMIENTO	1 PLANTA	SUELO URBANO	Límite de Suelo Urbano Consolidado
EQUIPAMIENTO PREVISTO	2 PLANTAS	Límites de P.E.R.I. y U.E.	Límite de Sectores
SISTEMA GENERAL DE EQUIPAMIENTO	3 PLANTAS	Límite de Suelo Urbanizable	
ESPACIOS LIBRES	4 PLANTAS	CL EDIFICACION CON LICENCIA DE OBRAS	EDIFICIOS DE PROTECCION SINGULAR
ESPACIOS LIBRES PREVISTOS	5 PLANTAS	ALINEACION DE EDIFICACION	FUERA DE ORDENACION
SERVIDUMBRE 5m.	6 PLANTAS	ALINEACION DE VIARIO	
SERVIDUMBRE 5m.	7 PLANTAS	LINEA LIMITE DE LA EDIFICACION	
	8 PLANTAS		